САОБРАЋАЈНИ ИНСТИТУТ ЦИП д.о.о.
11000 БЕОГРАД, НЕМАЊИНА 6/IV
тел: 011/3618-134, факс: 011/3618-324,
web site: www.sicip.co.rs
CHINA RAILWAY DESIGN CORPORATION
КОСТЕ РАЦИНА 16б, 11000 БЕОГРАД

2/2.1.2.2.1 НАСЛОВНА СТРАНА

2/2 ПРОЈЕКАТ ТРАСЕ ПРУГЕ И СТАНИЦА - ДОЊИ И ГОРЊИ СТРОЈ

Инвеститор:	„Инфраструктура Железнице Србије“ а.д. Немањина 6/4, Београд
Наручилац:	Конзорцијум фирми: China Railway International Corporation Ltd. (CRIC) China Communication Construction Company Ltd. (CCCC)
Објекат:	Пруга Београд - Суботица државна граница (Келебија), **ДЕОНИЦА ПРУГЕ НОВИ САД - СУБОТИЦА - ДРЖАВНА ГРАНИЦА (КЕЛЕБИЈА),** у Новом Саду, Кисачу, Степановићеву, Змајеву, Врбасу, Ловћенцу, Малом Иђошу, Бачкој Тополи, Жеднику, Наумовићеву и Суботици, К.О. Нови Сад I, К.О. Нови Сад IV, К.О. Кисач, К.О. Руменка, К.О. Степановићево, К.О. Ченеј, К.О. Бачко Добро Поље, К.О. Врбас, К.О. Врбас - град, К.О. Змајево, К.О. Куцура, К.О. Ловћенац, К.О. Мали Иђош, К.О. Фекетић, К.О. Бачка Топола, К.О. Бачка Топола - Град, К.О. Мали Београд, К.О. Биково, К.О. Доњи Град, К.О. Жедник, К.О. Нови Град, К.О. Палић, К.О. Стари Град, на катастарским парцелама према списку приложеном у Главној свесци
Врста техничке документације:	**ПГД-** Пројекат за грађевинску дозволу
Назив и ознака дела пројекта:	**ПРОЈЕКАТ ТРАСЕ ПРУГЕ И СТАНИЦА - ДОЊИ И ГОРЊИ СТРОЈ** **2/2.1.2.2 Пројекат трасе пруге и станица - доњи и горњи строј - Отворена пруга Нови Сад - Руменка део 2/3 - попречни профили магистралне пруге**
За грађење / извођење радова:	Нова градња
Пројектант:	Саобраћајни институт ЦИП, д.о.о. Немањина 6/ IV, Београд 351-02-02009/2017-07
Одговорно лице пројектанта:	Генерални директор: Милутин Игњатовић, дипл. инж.
Потпис:	
Одговорни пројектант:	Даница Панић, маст.инж.грађ. Лиценца број: 430И071 20
Потпис:	
Број дела пројекта:	2020-250-САО-2/2.1.2.2
Место и датум:	Београд, април 2021.год.

Milutin Ignjatović 226692666-0104943710139
Digitally signed by Milutin Ignjatović 226692666-0104943710139
Date: 2021.07.26 14:27:26 +02'00'

Danica Panić
Digitally signed by Danica Panić
Date: 2021.07.26 09:48:44 +02'00'

ТЕХНИЧКА КОНТРОЛА ПРОЈЕКТА ЗА ГРАЂЕВИНСКУ ДОЗВОЛУ

2/2.1.2.2 ПРОЈЕКАТ ТРАСЕ ПРУГЕ И СТАНИЦА - ДОЊИ И ГОРЊИ СТРОЈ – ОТВОРЕНА ПРУГА НОВИ САД - РУМЕНКА - ДЕО 2/3 – ПОПРЕЧНИ ПРОФИЛИ МАГИСТРАЛНЕ ПРУГЕ

Објекта: Пруга Београд - Суботица - државна граница (Келебија), **ДЕОНИЦА ПРУГЕ НОВИ САД - СУБОТИЦА - ДРЖАВНА ГРАНИЦА (КЕЛЕБИЈА)**, у Новом Саду, Кисачу, Степановићеву, Змајеву, Врбасу, Ловћенцу, Малом Иђошу, Бачкој Тополи, Жеднику, Наумовићеву и Суботици, К.О. Нови Сад I, К.О. Нови Сад IV, К.О. Кисач, К.О. Руменка, К.О. Степановићево, К.О. Ченеј, К.О. Бачко Добро Поље, К.О. Врбас, К.О. Врбас - град, К.О. Змајево, К.О. Куцура, К.О. Ловћенац, К.О. Мали Иђош, К.О. Фекетић, К.О. Бачка Топола, К.О. Бачка Топола - Град, К.О. Мали Београд, К.О. Биково, К.О. Доњи Град, К.О. Жедник, К.О. Нови Град, К.О. Палић, К.О. Стари Град, на катастарским парцелама према списку приложеном у Главној свесци, на основу Закона о планирању и изградњи („Службени гласник РС" бр. 72/09, 81/09 – исправка, 64/10 – одлука УС, 24/11, 121/12, 42/13 – одлука УС, 50/13 – одлука УС, 98/13 – одлука УС, 132/14, 145/14, 83/18, 31/19, 37/19 - др. Закон, 9/20 и 52/21) и одредби Правилника о садржини, начину и поступку израде и начину вршења контроле техничке документације према класи и намени објеката ("Службени гласник РС", бр. 73/2019), извршена је техничка контрола предметне документације, од стране предузећа CESTRA d.o.o. Београд.

ПРОЈЕКАТ СЕ ПРИХВАТА

Вршилац техничке контроле: CESTRA d.o.o, Макензијева 57, Београд

Број лиценце: 351-02-03374/2020-09 од 18.03.2021.

Одговорно лице/Заступник: Директор: Драган Милић, дипл.грађ.инж.

Потпис:

	Dragan Milić — Digitally signed by Dragan Milić Date: 2021.07.29 15:02:40 +01'00'

Вршилац техничке контроле: Јасна Стојиљковић – Милић, дипл.грађ.инж.
Број лиценце: 312 G369 08
Потпис:

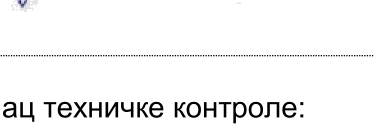	Jasna Stojiljković-Milić — Digitally signed by Jasna Stojiljković-Milić Date: 2021.07.29 15:04:42 +01'00'

Вршилац техничке контроле: Мирко Јокановић, дипл.грађ.инж.
Број лиценце: 315 5216 03
Потпис:

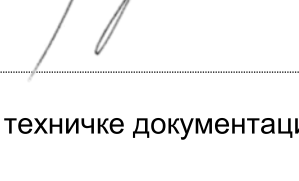	Mirko Jokanović 260850667-3110943710164 — Digitally signed by Mirko Jokanović 260850667-3110943710164 DN: l=Beograd, cn=Mirko Jokanović 260850667-3110943710164 Date: 2021.07.29 13:57:53 +02'00'

Број техничке документације: A10312-61/21

Место и датум: Београд, 2021.

2/2.1.2.2.2 САДРЖАЈ

ПРОЈЕКАТ ТРАСЕ ПРУГЕ И СТАНИЦА - ДОЊИ И ГОРЊИ СТРОЈ
ОТВОРЕНА ПРУГА НОВИ САД - РУМЕНКА
-ДЕО 2-

2/2.1.2.2.1.	**Насловна страна**	
2/2.1.2.2.2.	**Садржај**	
2/2.1.2.2.3.	**Решење о одређивању одговорног пројектанта**	
2/2.1.2.2.4.	**Изјава одговорног пројектанта**	
2/2.1.2.7.	**Графичка документација**	
	Попречни профили магистрална пруга	
2/2.1.2.7.3.1.	Попречни профили км 77+400.00 - км 77+575.00	Р 1:100
2/2.1.2.7.3.2.	Попречни профили км 77+600.00 - км 77+775.00	Р 1:100
2/2.1.2.7.3.3.	Попречни профили км 77+800.00 - км 77+975.00	Р 1:100
2/2.1.2.7.3.4.	Попречни профили км 78+000.00 - км 78+175.00	Р 1:100
2/2.1.2.7.3.5.	Попречни профили км 78+200.00 - км 78+325.00	Р 1:100
2/2.1.2.7.3.6.	Попречни профили км 78+350.00 - км 78+450.00	Р 1:100
2/2.1.2.7.3.7.	Попречни профили км 78+475.00 - км 78+600.00	Р 1:100
2/2.1.2.7.3.8.	Попречни профили км 78+625.00 - км 78+750.00	Р 1:100
2/2.1.2.7.3.9.	Попречни профили км 78+775.00 - км 78+950.00	Р 1:100
2/2.1.2.7.3.10.	Попречни профили км 78+975.00 - км 79+200.00	Р 1:100
2/2.1.2.7.3.11.	Попречни профили км 79+225.00 - км 79+450.00	Р 1:100
2/2.1.2.7.3.12.	Попречни профили км 79+475.00 - км 79+700.00	Р 1:100
2/2.1.2.7.3.13.	Попречни профили км 79+725.00 - км 79+775.00	Р 1:100
2/2.1.2.7.3.14.	Попречни профили км 79+800.00 - км 79+900.00	Р 1:100
2/2.1.2.7.3.15.	Попречни профили км 79+925.00 - км 80+100.00	Р 1:100
2/2.1.2.7.3.16.	Попречни профили км 80+125.00 - км 80+300.00	Р 1:100
2/2.1.2.7.3.17.	Попречни профили км 80+325.00 - км 80+500.00	Р 1:100
2/2.1.2.7.3.18.	Попречни профили км 80+525.00 - км 80+700.00	Р 1:100
2/2.1.2.7.3.19.	Попречни профили км 80+725.00 - км 80+900.00	Р 1:100
2/2.1.2.7.3.20.	Попречни профили км 80+925.00 - км 81+050.00	Р 1:100
2/2.1.2.7.3.21.	Попречни профили км 81+075.00 - км 81+175.00	Р 1:100
2/2.1.2.7.3.22.	Попречни профили км 81+200.00 - км 81+250.00	Р 1:100
2/2.1.2.7.3.23.	Попречни профили км 81+275.00 - км 81+450.00	Р 1:100
2/2.1.2.7.3.24.	Попречни профили км 81+475.00 - км 81+700.00	Р 1:100
2/2.1.2.7.3.25.	Попречни профили км 81+725.00 - км 81+900.00	Р 1:100
2/2.1.2.7.3.26.	Попречни профили км 81+925.00 - км 82+100.00	Р 1:100
2/2.1.2.7.3.27.	Попречни профили км 82+125.00 - км 82+300.00	Р 1:100
2/2.1.2.7.3.28.	Попречни профили км 82+325.00 - км 82+500.00	Р 1:100
2/2.1.2.7.3.29.	Попречни профили км 82+525.00 - км 82+700.00	Р 1:100
2/2.1.2.7.3.30.	Попречни профили км 82+725.00 - км 82+900.00	Р 1:100
2/2.1.2.7.3.31.	Попречни профили км 82+925.00 - км 83+100.00	Р 1:100
2/2.1.2.7.3.32.	Попречни профили км 83+125.00 - км 83+300.00	Р 1:100

2/2.1.2.2.3 РЕШЕЊЕ О ОДРЕЂИВАЊУ ОДГОВОРНОГ ПРОЈЕКТАНТА

На основу Члана 128, Закона о планирању и изградњи (“Службени гласник РС”, бр. 72/09, 81/09-исправка, 64/10- одлука УС, 24/11, 121/12, 42/13-одлука УС, 50/13-одлука УС, 98/13-одлука УС, 132/14, 145/14, 83/2018, 31/2019, 37/2019 - др.закон и 9/2020) и одредби Правилника о садржини, начину и поступку израде и начину вршења контроле техничке документације према класи и намени објеката (“Службени гласник РС”, бр. 73/2019) као:

О Д Г О В О Р Н И П Р О Ј Е К Т А Н Т

за израду **ПРОЈЕКТА ТРАСЕ ПРУГЕ И СТАНИЦА - ДОЊИ И ГОРЊИ СТРОЈ**
2/2.1.2.2 Пројекат трасе пруге и станица - доњи и горњи строј - Отворена пруга Нови Сад - Руменка део 2/3 - попречни профили магистралне пруге, који је део ПГД - Пројекта за грађевинску дозволу за изградњу пруге Београд - Суботица државна граница (Келебија), **ДЕОНИЦА ПРУГЕ НОВИ САД - СУБОТИЦА - ДРЖАВНА ГРАНИЦА (КЕЛЕБИЈА)**, у Новом Саду, Кисачу, Степановићеву, Змајеву, Врбасу, Ловћенцу, Малом Иђошу, Бачкој Тополи, Жеднику, Наумовићеву и Суботици, К.О. Нови Сад I, К.О. Нови Сад IV, К.О. Кисач, К.О. Руменка, К.О. Степановићево, К.О. Ченеј, К.О. Бачко Добро Поље, К.О. Врбас, К.О. Врбас - град, К.О. Змајево, К.О. Куцура, К.О. Ловћенац, К.О. Мали Иђош, К.О. Фекетић, К.О. Бачка Топола, К.О. Бачка Топола - Град, К.О. Мали Београд, К.О. Биково, К.О. Доњи Град, К.О. Жедник, К.О. Нови Град, К.О. Палић, К.О. Стари Град, на катастарским парцелама према списку приложеном у Главној свесци, одређује се:

Даница Панић, маст.инж.грађ. ________________________________ 430И071 20

Пројектант:	САОБРАЋАЈНИ ИНСТИТУТ ЦИП д.о.о., Београд Немањина 6/IV
Одговорно лице/заступник:	Генерални директор: Милутин Игњатовић, дипл. инж.
	Потпис:
Број техничке документације:	2020-250-2/2.1.2.2
Место и датум:	Београд, април 2021.год.

2/2.1.2.2.4 ИЗЈАВА ОДГОВОРНОГ ПРОЈЕКТАНТА

Одговорни пројектант **ПРОЈЕКТА ТРАСЕ ПРУГЕ И СТАНИЦА - ДОЊИ И ГОРЊИ СТРОЈ- 2/2.1.2.2 Пројекат трасе пруге и станица - доњи и горњи строј - Отворена пруга Нови Сад - Руменка део 2/3 - попречни профили магистралне пруге**, који је део ПГД - Пројекта за грађевинску дозволу за изградњу пруге Београд - Суботица државна граница (Келебија), **ДЕОНИЦА ПРУГЕ НОВИ САД - СУБОТИЦА - ДРЖАВНА ГРАНИЦА (КЕЛЕБИЈА)**, у Новом Саду, Кисачу, Степановићеву, Змајеву, Врбасу, Ловћенцу, Малом Иђошу, Бачкој Тополи, Жеднику, Наумовићеву и Суботици, К.О. Нови Сад I, К.О. Нови Сад IV, К.О. Кисач, К.О. Руменка, К.О. Степановићево, К.О. Ченеј, К.О. Бачко Добро Поље, К.О. Врбас, К.О. Врбас - град, К.О. Змајево, К.О. Куцура, К.О. Ловћенац, К.О. Мали Иђош, К.О. Фекетић, К.О. Бачка Топола, К.О. Бачка Топола - Град, К.О. Мали Београд, К.О. Биково, К.О. Доњи Град, К.О. Жедник, К.О. Нови Град, К.О. Палић, К.О. Стари Град, на катастарским парцелама према списку приложеном у Главној свесци:

Даница Панић, маст.инж.грађ.

И З Ј А В Љ У Ј Е М

1. да је пројекат у свему у складу са издатим Локацијским условима:

-бр. ROP-MSGI-28188-LOCH-4/2020, Заводни број: 350-02-00031/2020-14 од 06.04.2020,

-бр. ROP-MSGI-28188-LOCH-4/2020, Заводни број: 350-02-00031/2020-14 од 07.04.2020 – Решење о исправци грешке,

-бр. ROP-MSGI-7141-LOC-1/2020, Заводни број: 350-02-00109/2020-14 од 08.05.2020,

-бр. ROP-MSGI-931-LOC-3/2020, Заводни број: 350-02-00192/2020-14 од 29.05.2020;

2. да је пројекат израђен у складу са Законом о планирању и изградњи, прописима, стандардима и нормативима из области изградње објеката и правилима струке;

3. да је пројекат у свему у складу са начинима за обезбеђење испуњења основних захтева за објекат прописаних елаборатима и студијама.

Одговорни пројектант:	Даница Панић, маст.инж.грађ.
Број лиценце:	430И071 20
	Потпис:
Број техничке документације:	2020-250-2/2.1.2.2
Место и датум:	Београд, април 2021.год.

ЛЕГЕНДА:

Fsh - скидање хумуса
Fi - ископ
Fis - ископ степеница
Ltt - темељно тло
Fn - насип
Lpl - планум
Fps - прелазни слој
Fzs - заштитни слој
Lh - хумузирање

Број	Датум	Опис
03		
02		
01		

Ревизиони блок:

САОБРАЋАЈНИ ИНСТИТУТ ЦИП, д.о.о.

Немањина 6; 11000 Београд; Србија
Тел: 011/3618-134; Факс: 011/3618-324; web site: www.sicip.co.rs

Организациона јединица: САОБРАЋАЈНИЦЕ

Одговорни пројектант: Даница Панић, маст. инж. грађ.
лиценца број: 430И071 20

Сарадници:

Инвеститор пројекта: "ИНФРАСТРУКТУРА ЖЕЛЕЗНИЦЕ СРБИЈЕ" А.Д.
Немањина 6/IV, Београд

Наручилац пројекта: Joint Venture of
China Railway International Corporation Ltd. (CRIC)
China Communication Construction Company Ltd. (CCCC)

Објекат: ПРУГА БЕОГРАД - СУБОТИЦА - ДРЖАВНА ГРАНИЦА (КЕЛЕБИЈА)
ДЕОНИЦА ПРУГЕ НОВИ САД - СУБОТИЦА - ДРЖАВНА ГРАНИЦА (КЕЛЕБИЈА)

Део пројекта: ПРОЈЕКАТ ТРАСЕ ПРУГЕ И СТАНИЦА - ДОЊИ И ГОРЊИ СТРОЈ
2/2.1.2 ПРОЈЕКАТ ТРАСЕ ПРУГЕ И СТАНИЦА - ДОЊИ И ГОРЊИ СТРОЈ - ОТВОРЕНА ПРУГА НОВИ САД - РУМЕНКА

Унутрашња контрола: Милан Јелкић, дипл. грађ. инж.

Главни пројектант: др Љиљана Милић Марковић, дипл. грађ. инж.

Руководилац организационе јединице: мр Новица Стевановић, дипл. грађ. инж.

Цртеж: ПОПРЕЧНИ ПРОФИЛИ км 77+400.00 - км 77+575.00

Размера: 1:100

Врста тех. док.: ПГД | датум: 04.2021. | Цртеж бр.: 2020-250-САО-2/2.1.2.7.3.1

45
77+600.00

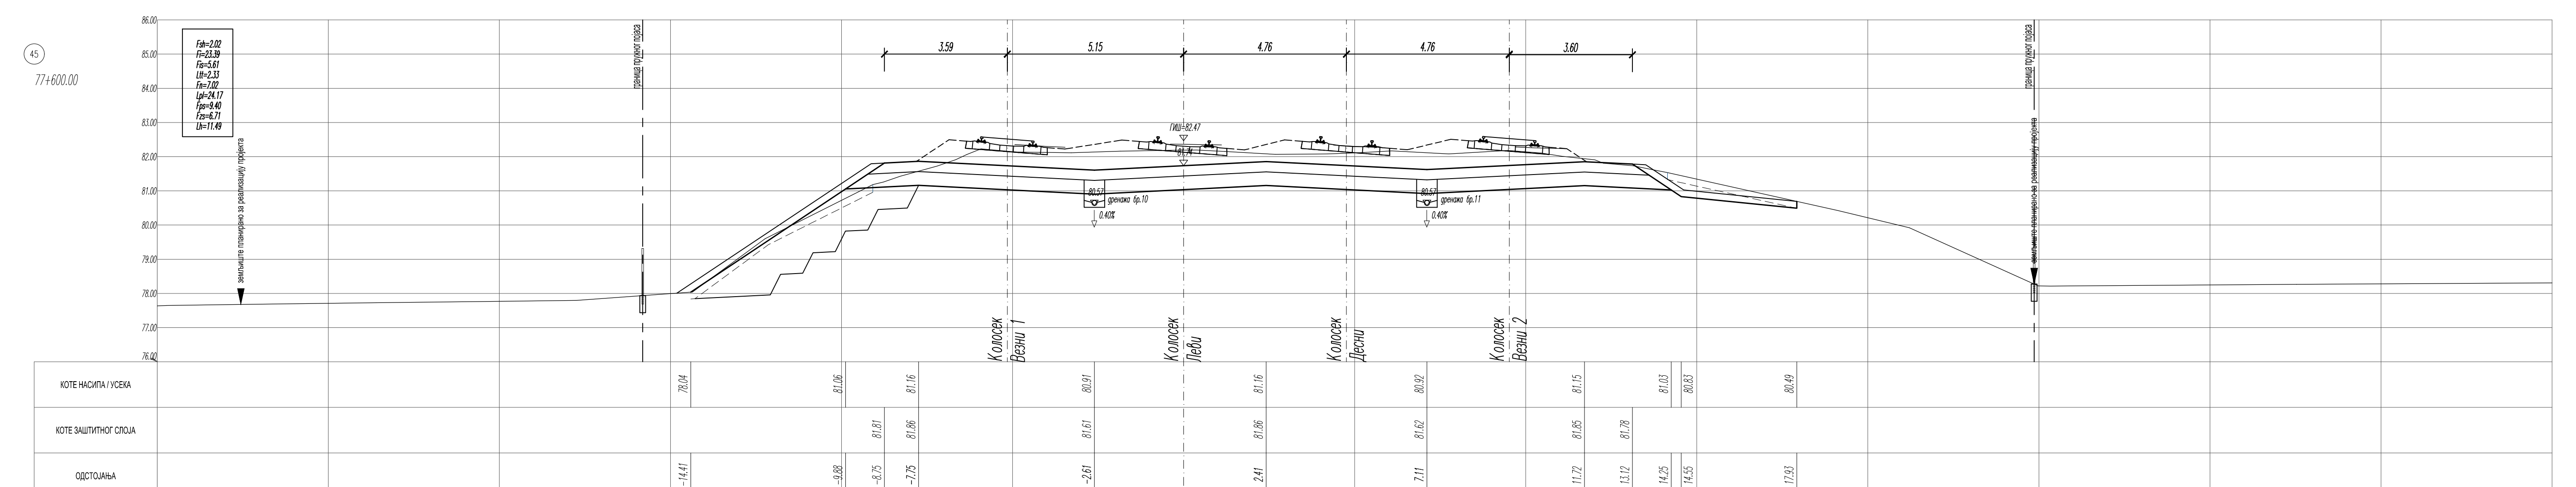

46
77+625.00

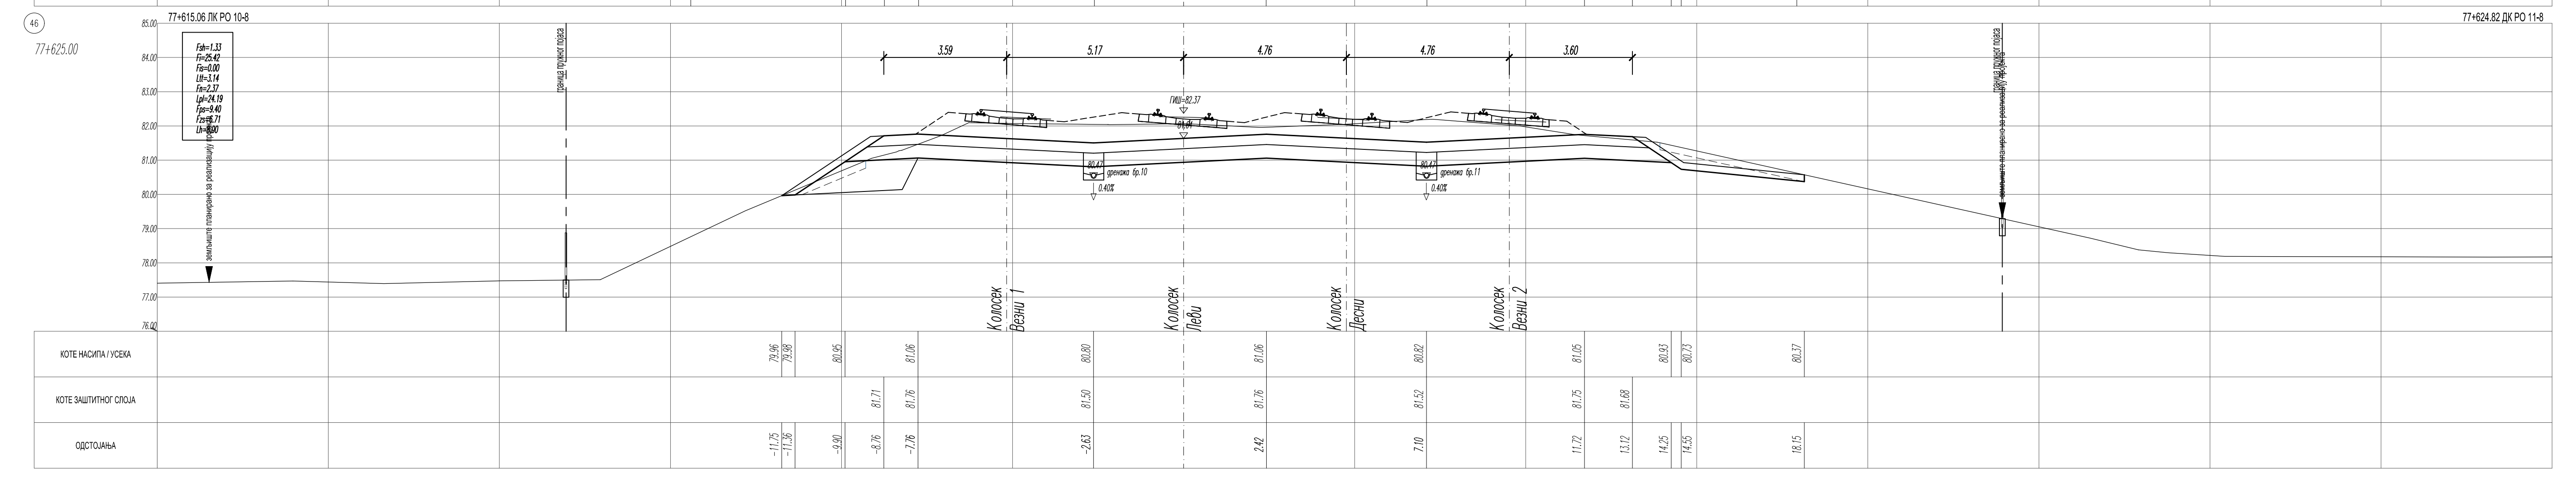

47
77+650.00

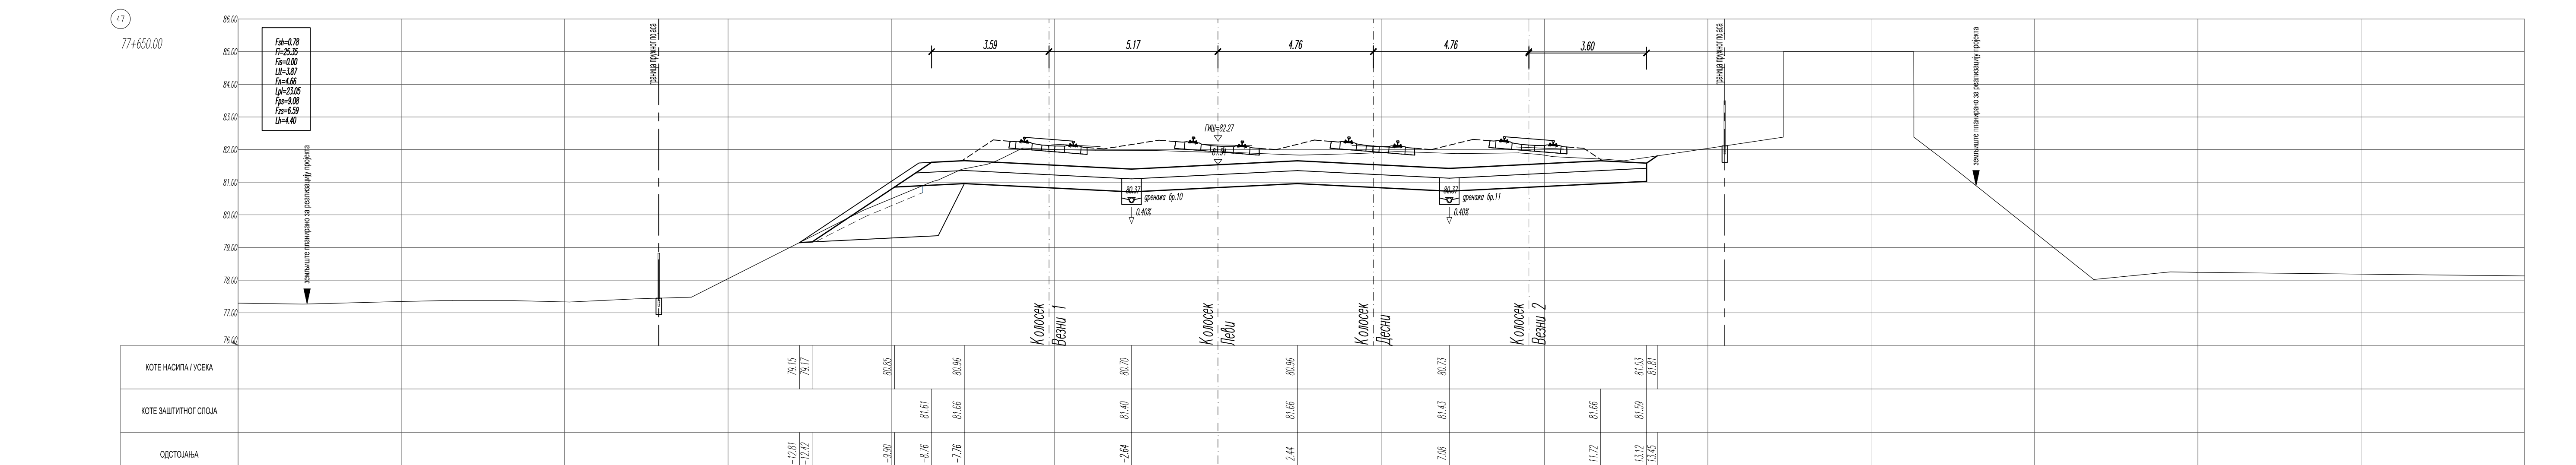

48
77+675.00

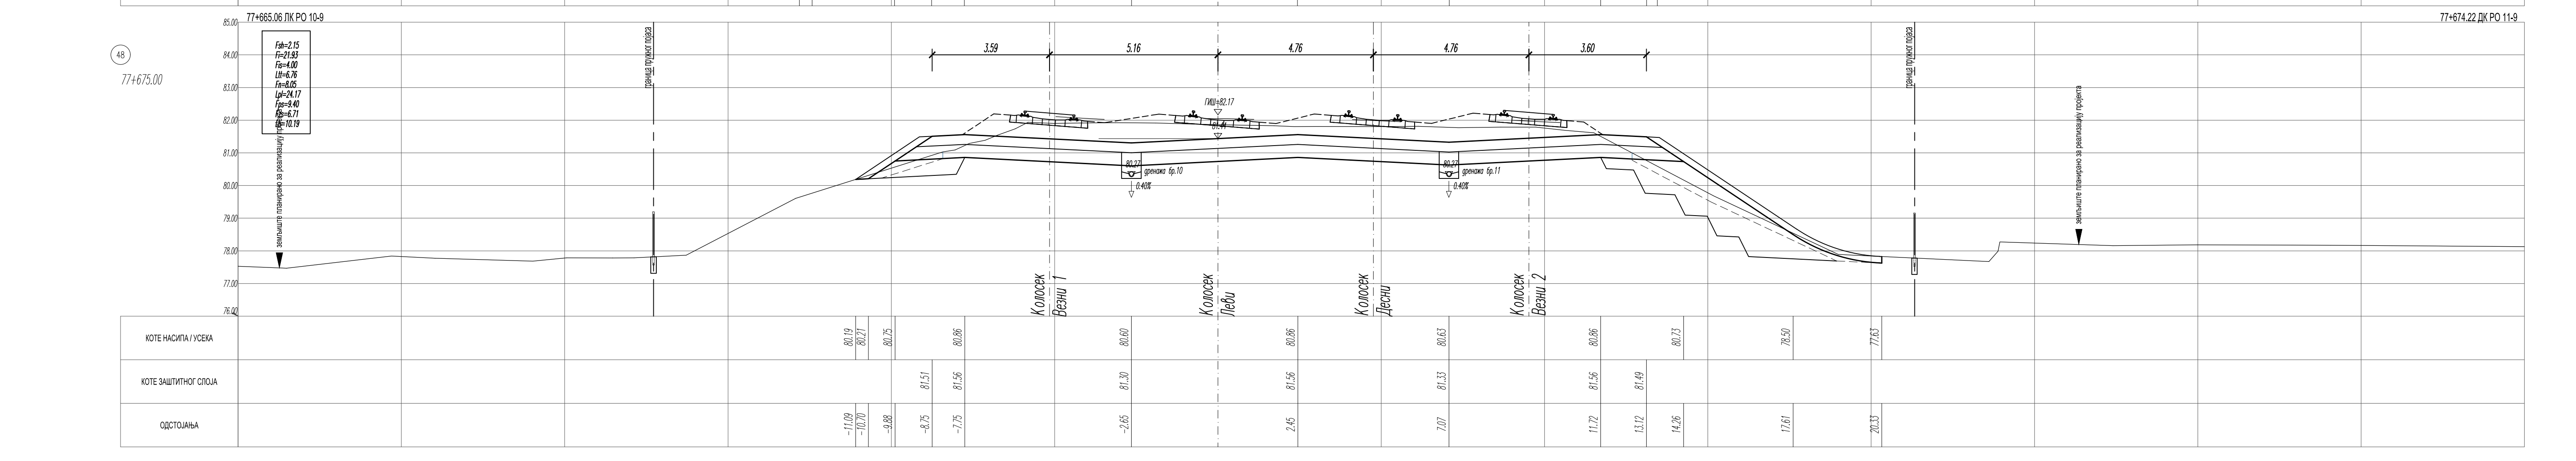

49
77+700.00

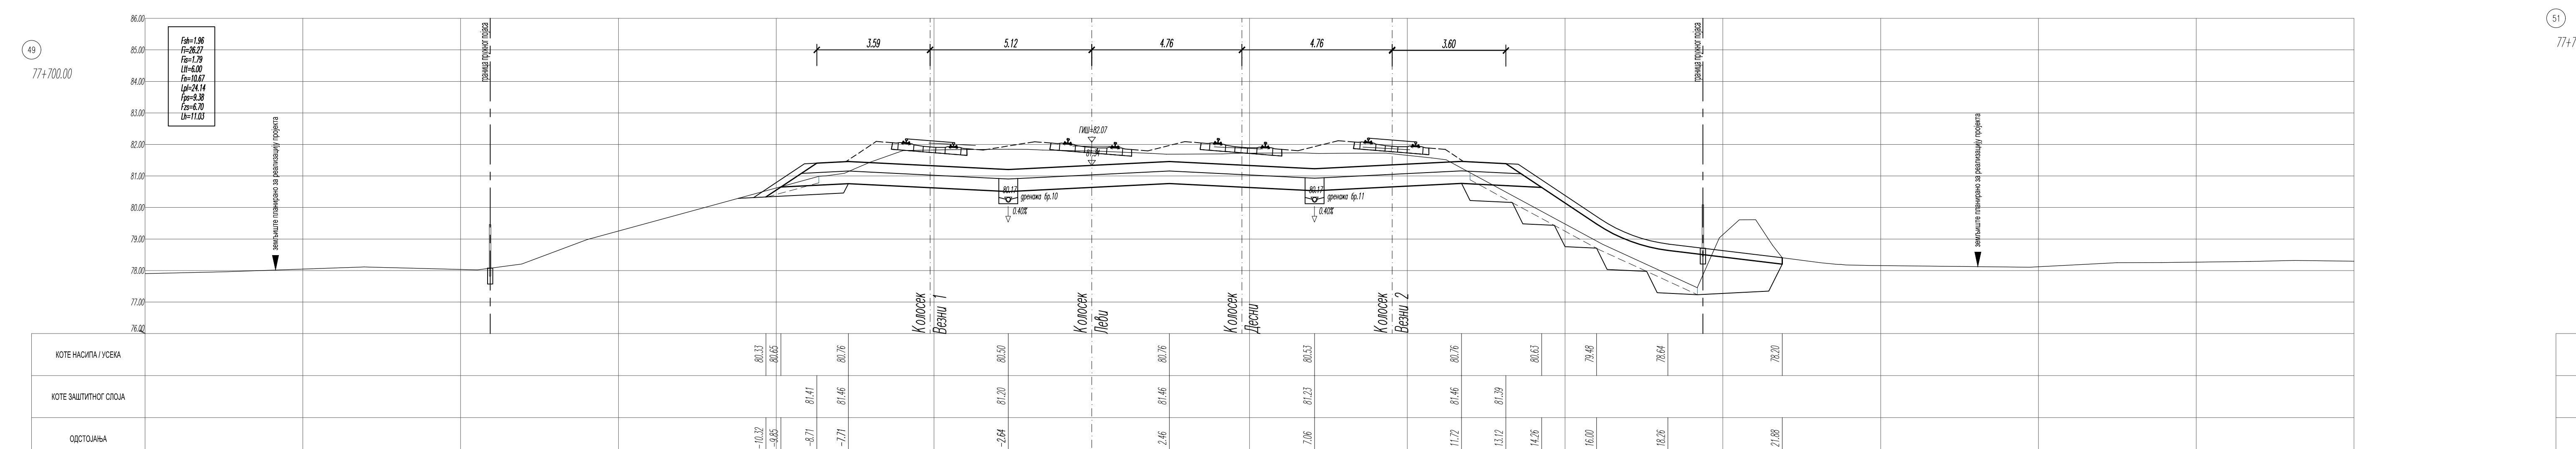

50
77+725.00

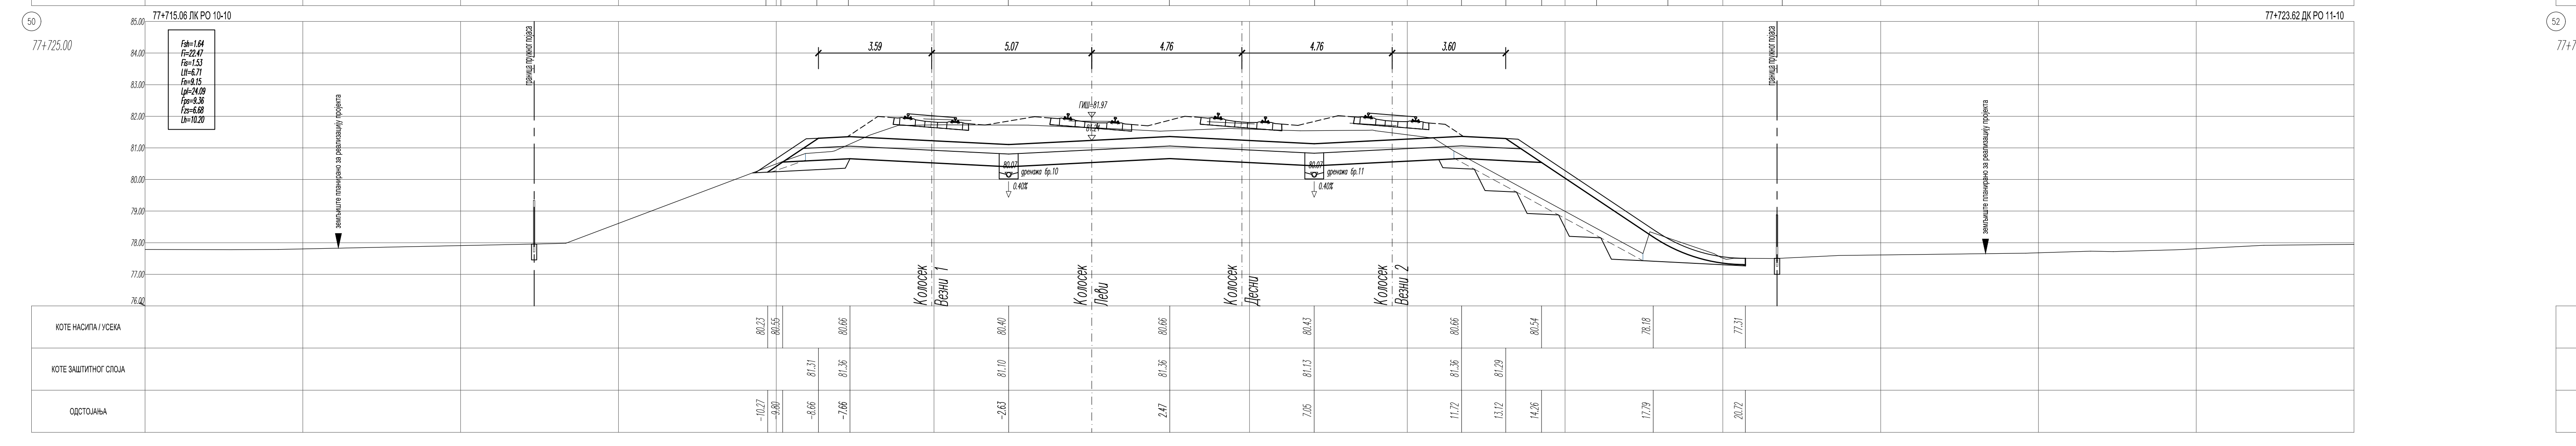

51
77+750.00

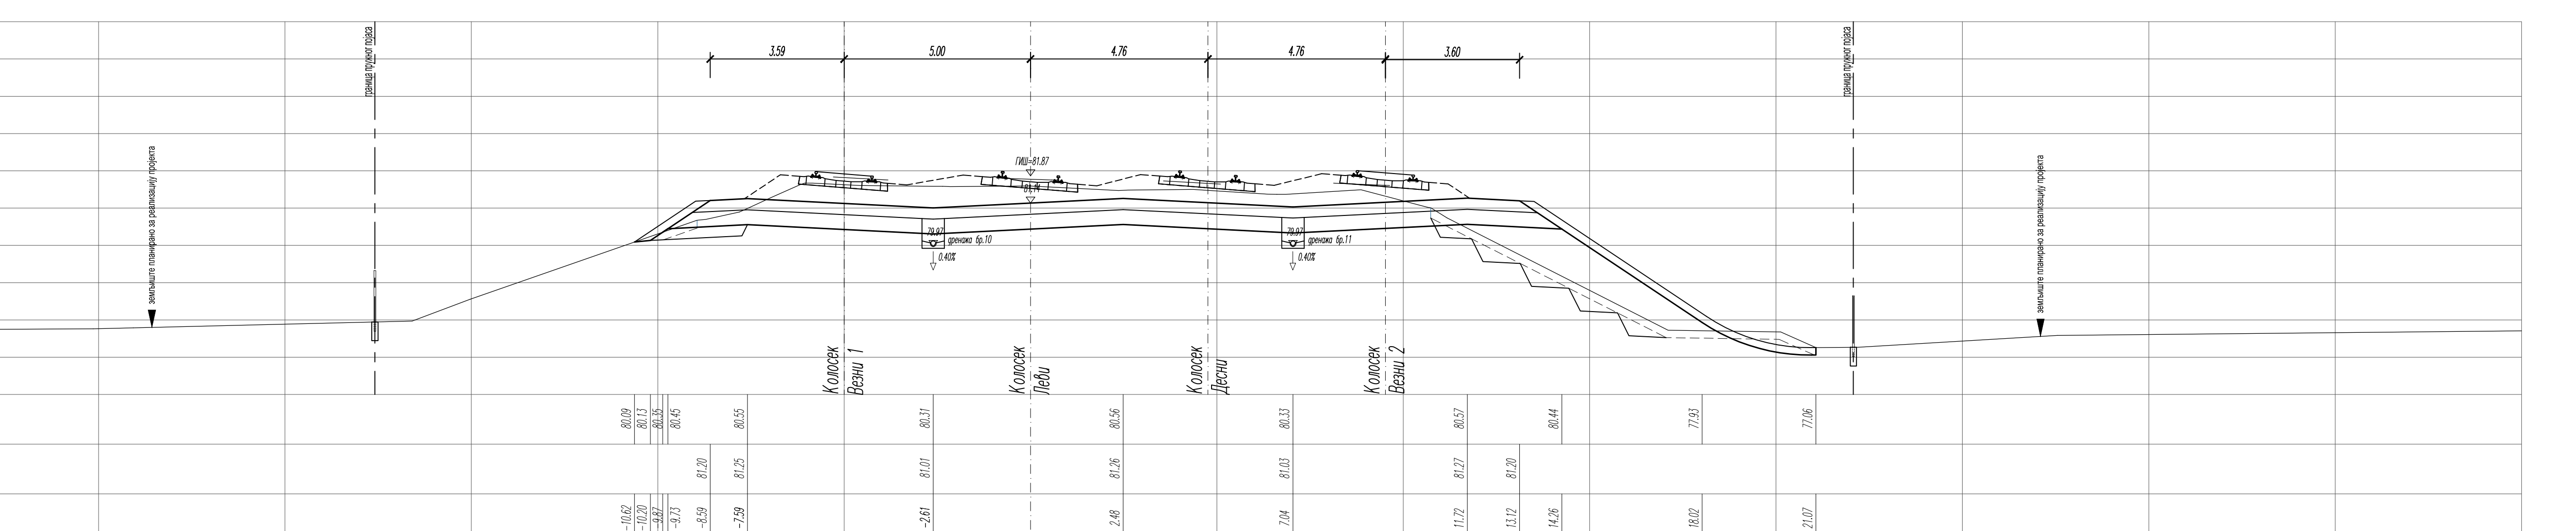

52
77+775.00

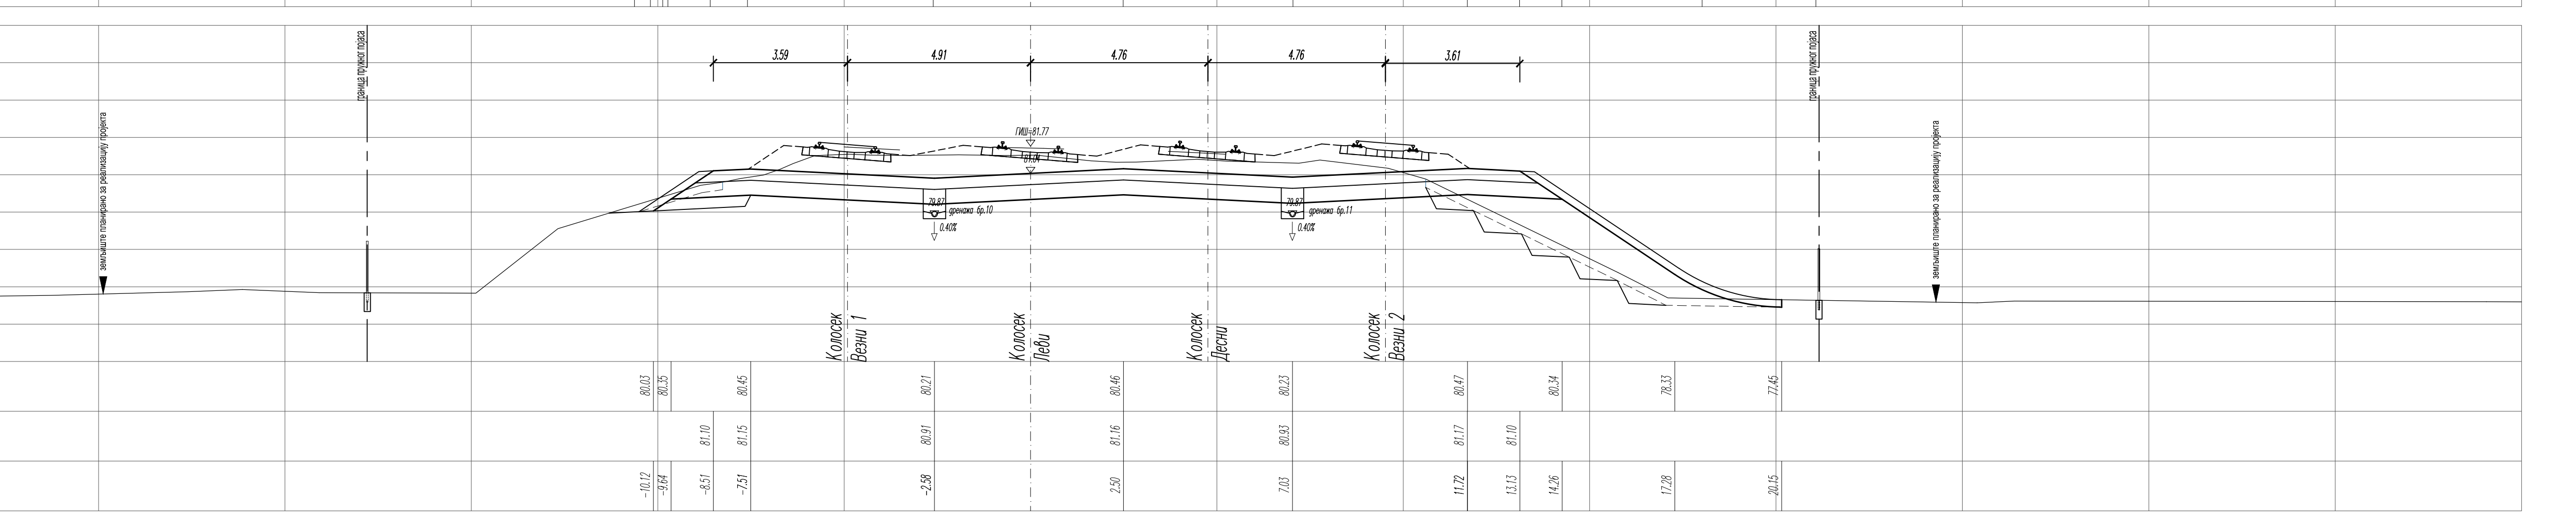

ЛЕГЕНДА:

Fsh - скидање хумуса
Fi - ископ
Fis - ископ степеница
Ltt - темељно тло
Fn - насип
Lpl - планум
Fps - прелазни слој
Fzs - заштитни слој
Lh - хумузирање

Број	Датум	Опис
03		
02		
01		

Ревизиони блок:

САОБРАЋАЈНИ ИНСТИТУТ ЦИП, д.о.о.

Немањина 6; 11000 Београд; Србија
Тел: 011/3618-134; Факс: 011/3618-324; web site: www.sicip.co.rs

Организациона јединица: САОБРАЋАЈНИЦЕ

Одговорни пројектант: Даница Панић, маст. инж. грађ.
лиценца број: 430И071 20

Сарадници:

Инвеститор пројекта: "ИНФРАСТРУКТУРА ЖЕЛЕЗНИЦЕ СРБИЈЕ" А.Д.

Наручилац пројекта: China Railway International Corporation Ltd. (CRIC); China Communication Construction Company Ltd. (CCCC)

Објекат: ПРУГА БЕОГРАД - СУБОТИЦА - ДРЖАВНА ГРАНИЦА (КЕЛЕБИЈА) ДЕОНИЦА ПРУГЕ НОВИ САД - СУБОТИЦА - ДРЖАВНА ГРАНИЦА (КЕЛЕБИЈА)

Део пројекта: ПРОЈЕКАТ ТРАСЕ ПРУГЕ И СТАНИЦА - ДОЊИ И ГОРЊИ СТРОЈ

2/2.1.2 ПРОЈЕКАТ ТРАСЕ ПРУГЕ И СТАНИЦА - ДОЊИ И ГОРЊИ СТРОЈ - ОТВОРЕНА ПРУГА: НОВИ САД - РУМЕНКА

Унутрашња контрола: Милан Јелкић, дипл. грађ. инж.

Главни пројектант: др Љиљана Милић Марковић, дипл. грађ. инж.

Руководилац организационе јединице: мр Новица Стевановић, дипл. грађ. инж.

Цртеж: ПОПРЕЧНИ ПРОФИЛИ км 77+600.00 - км 77+775.00

Размера: 1:100

Врста тех. док.:	Датум:	Цртеж бр:
ПГД	04.2021.	2020-250-САО-2/2.1.2.7.3.2

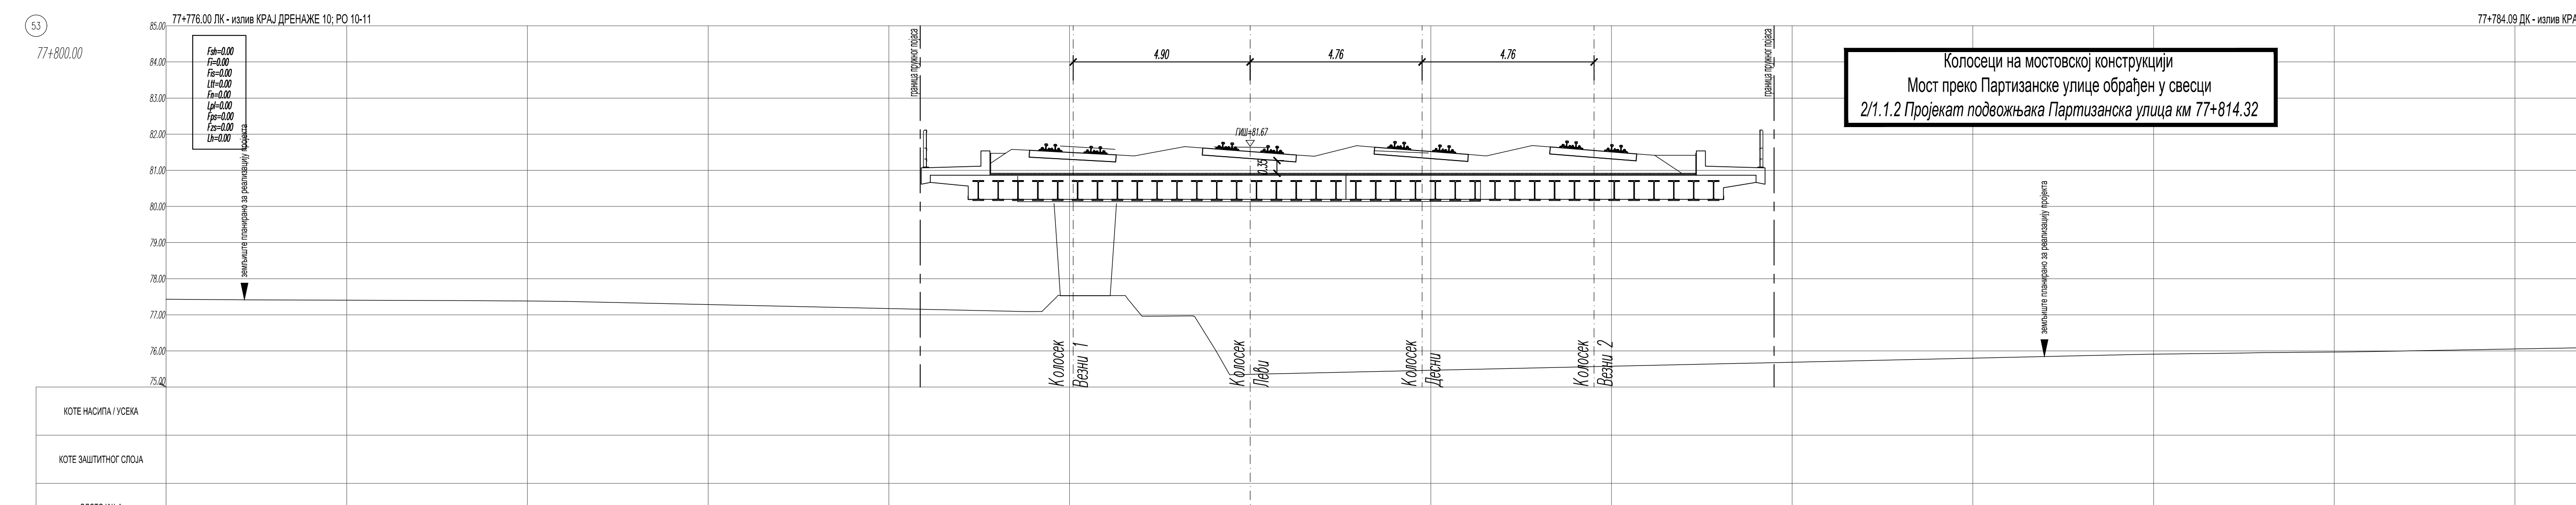

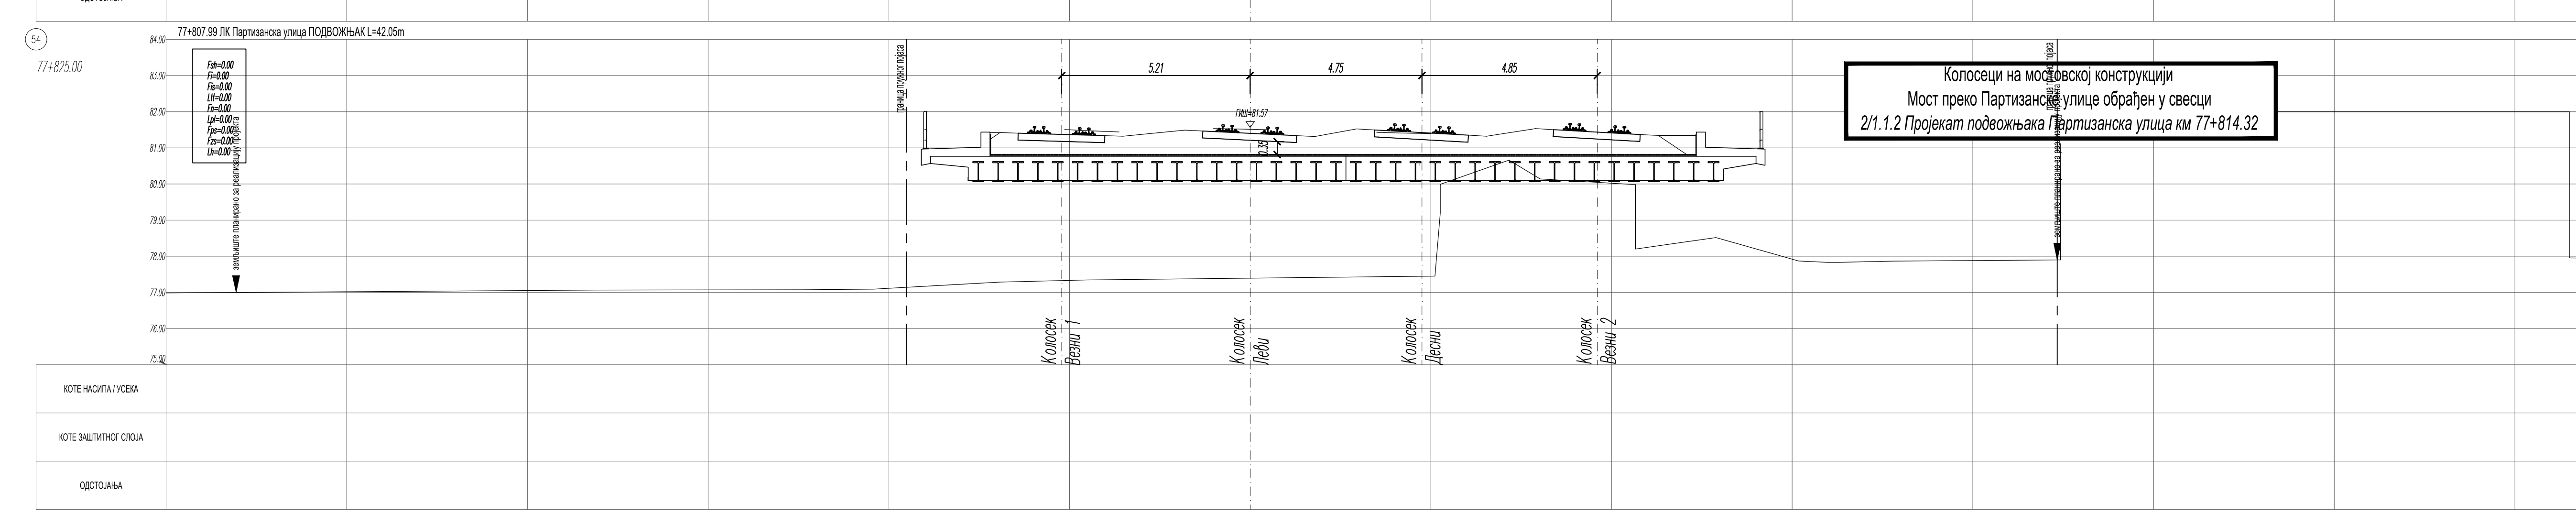

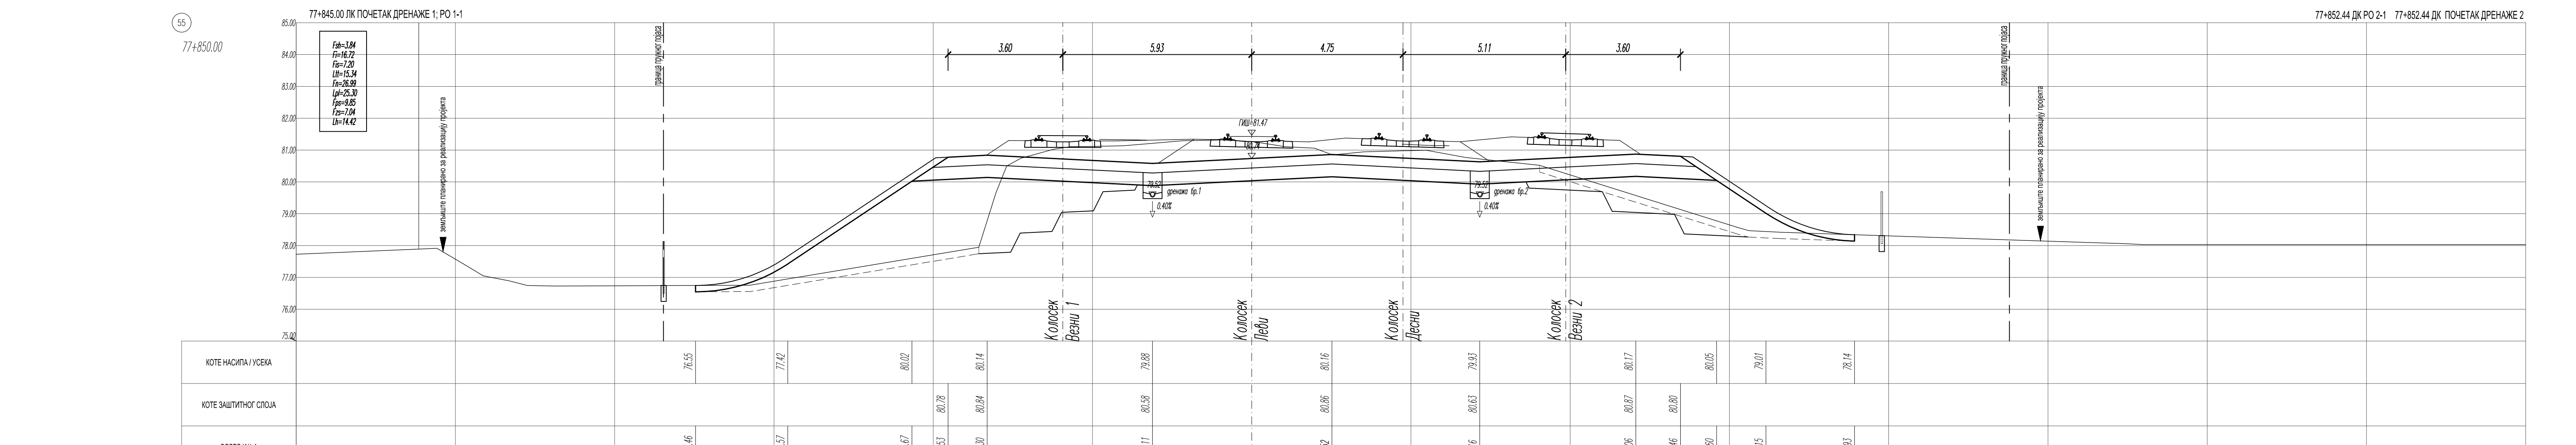

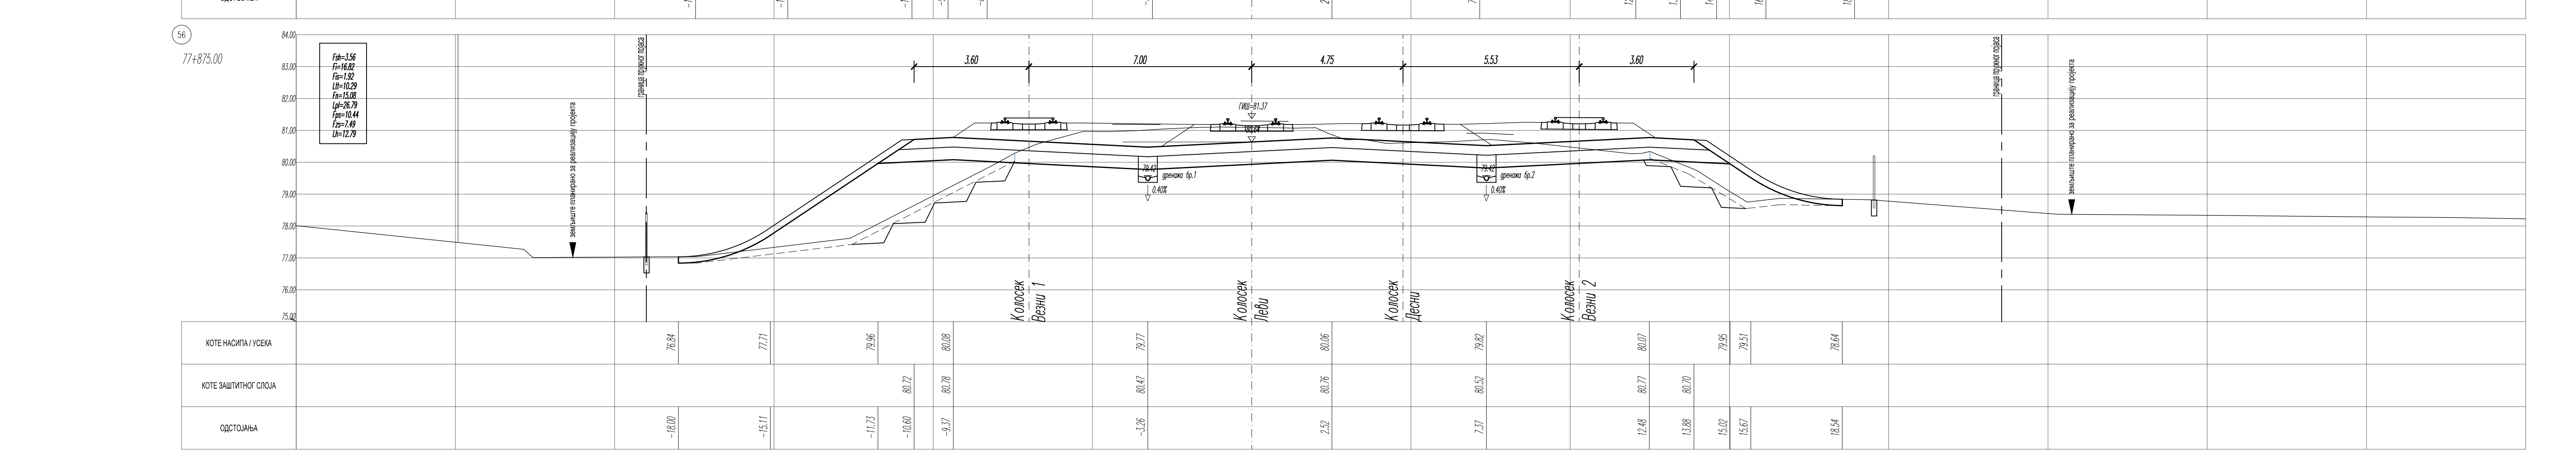

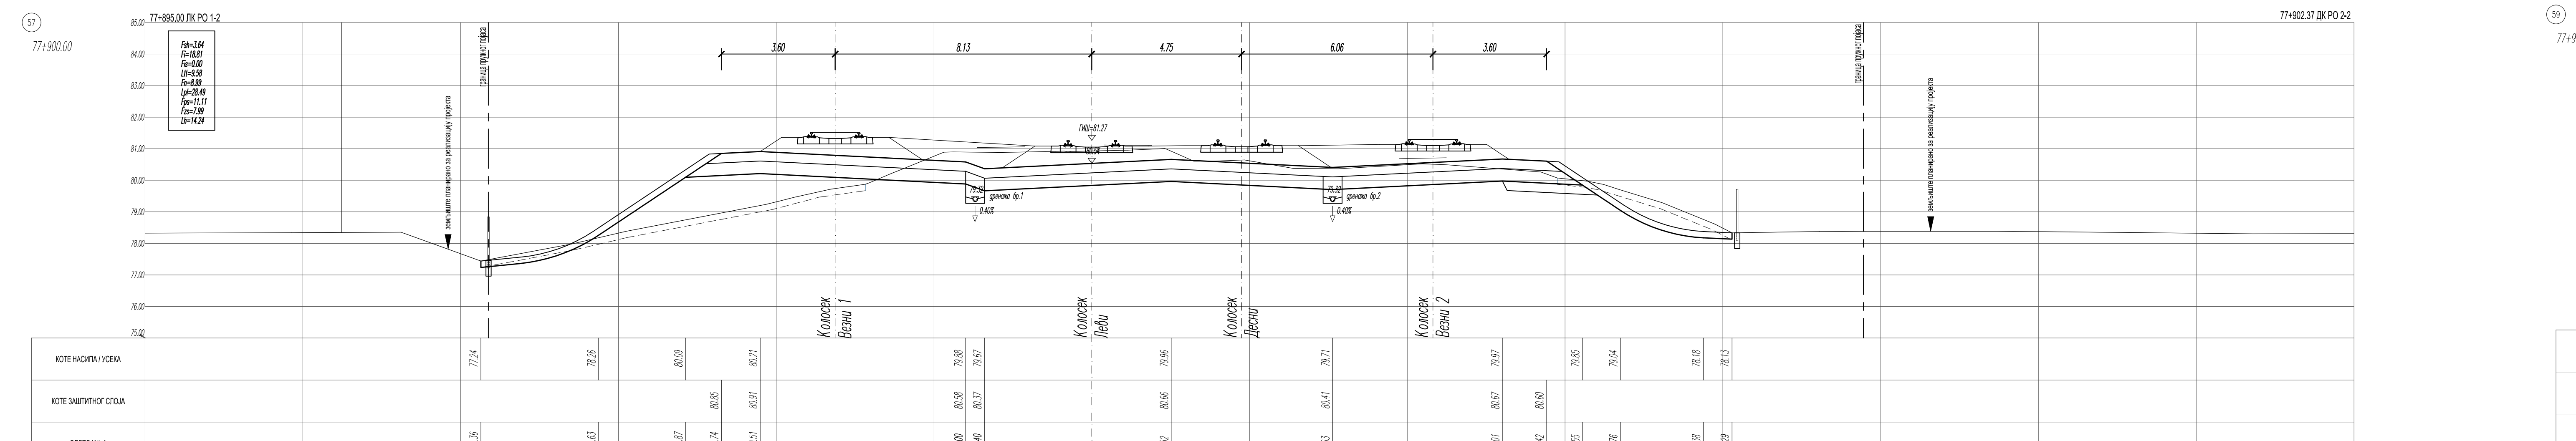

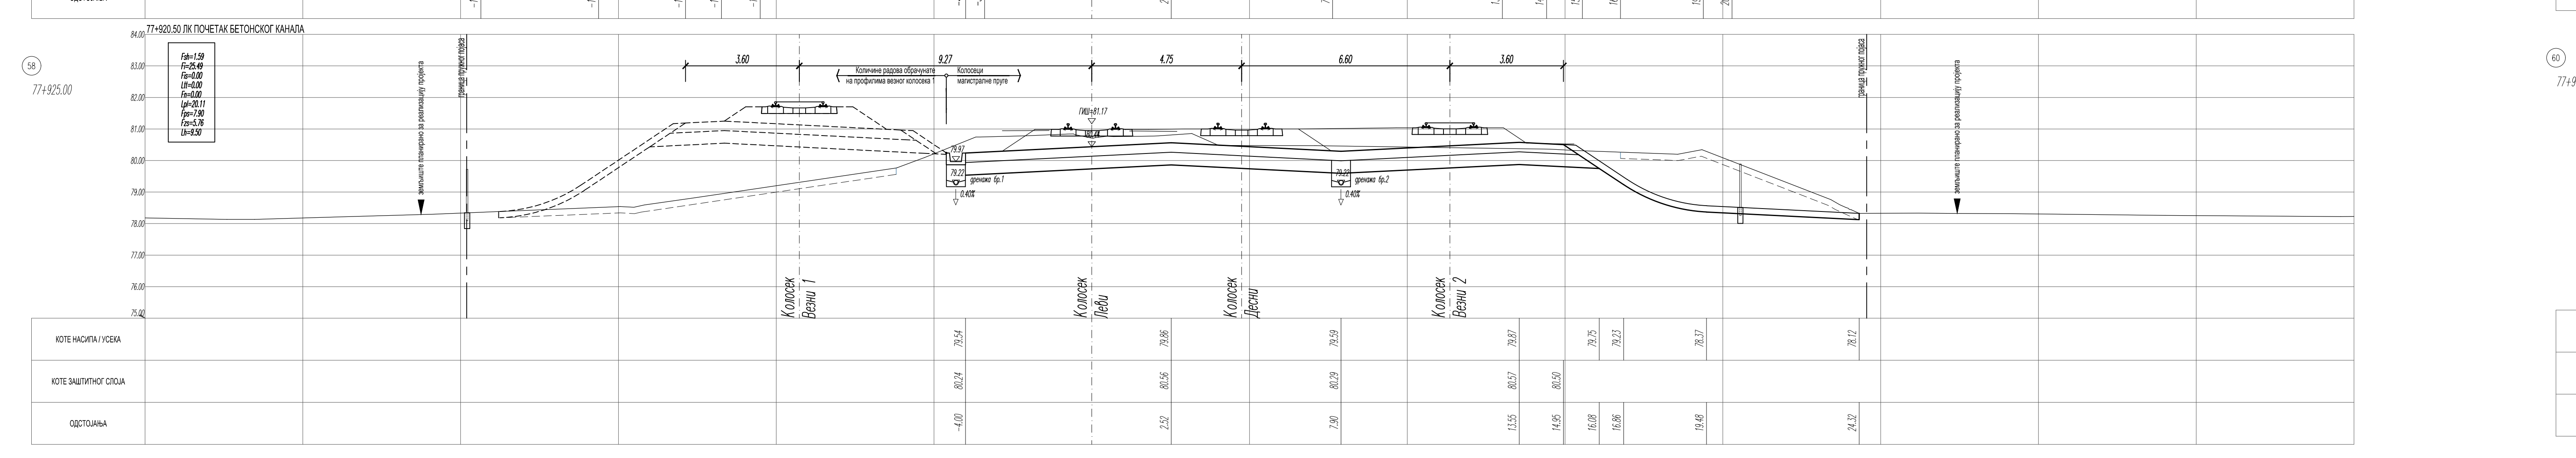

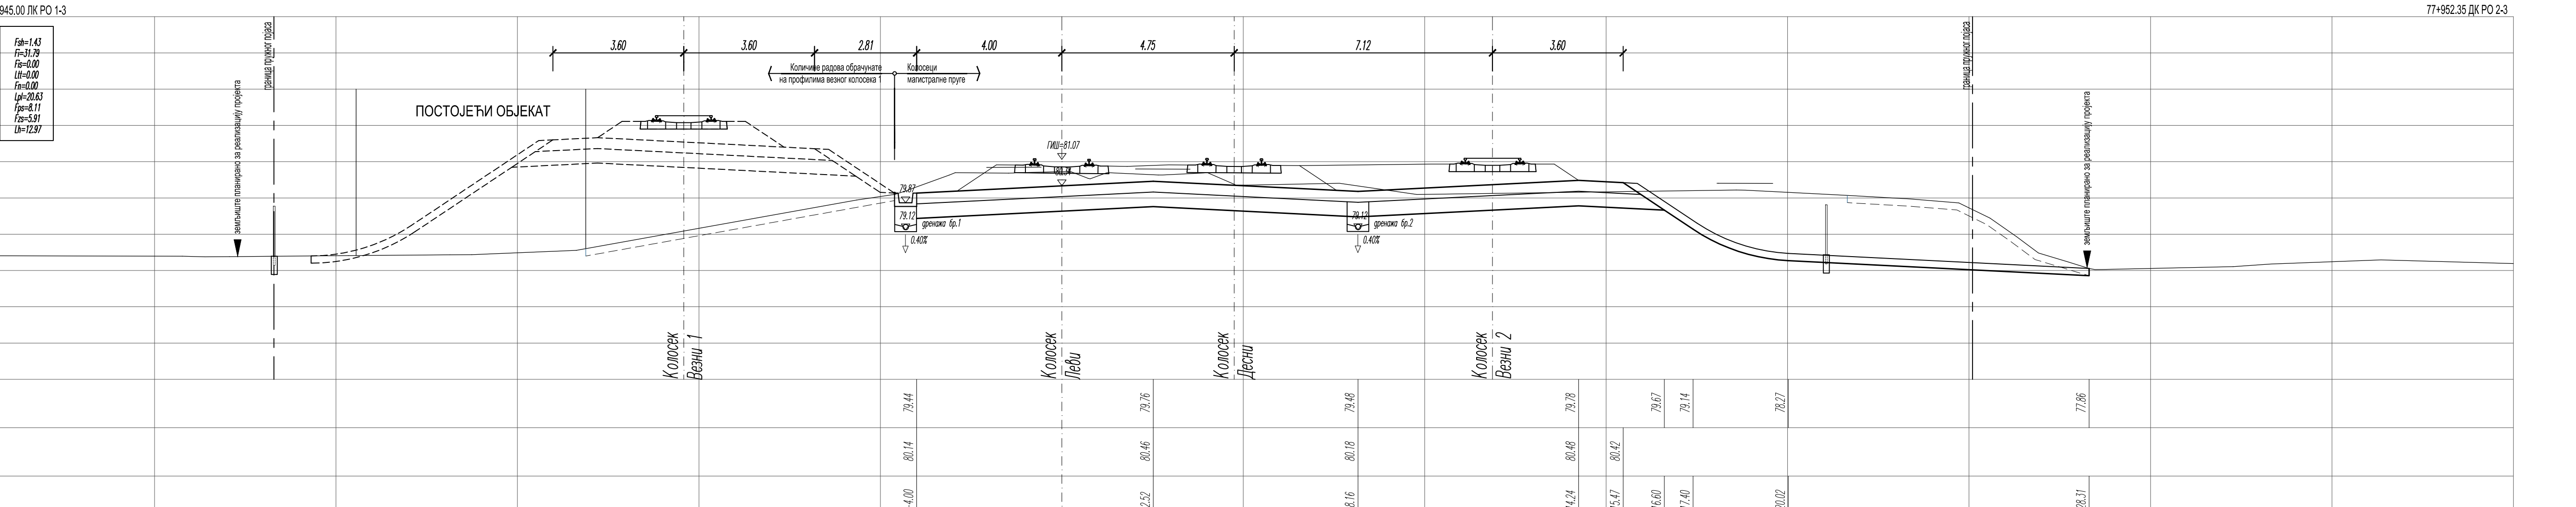

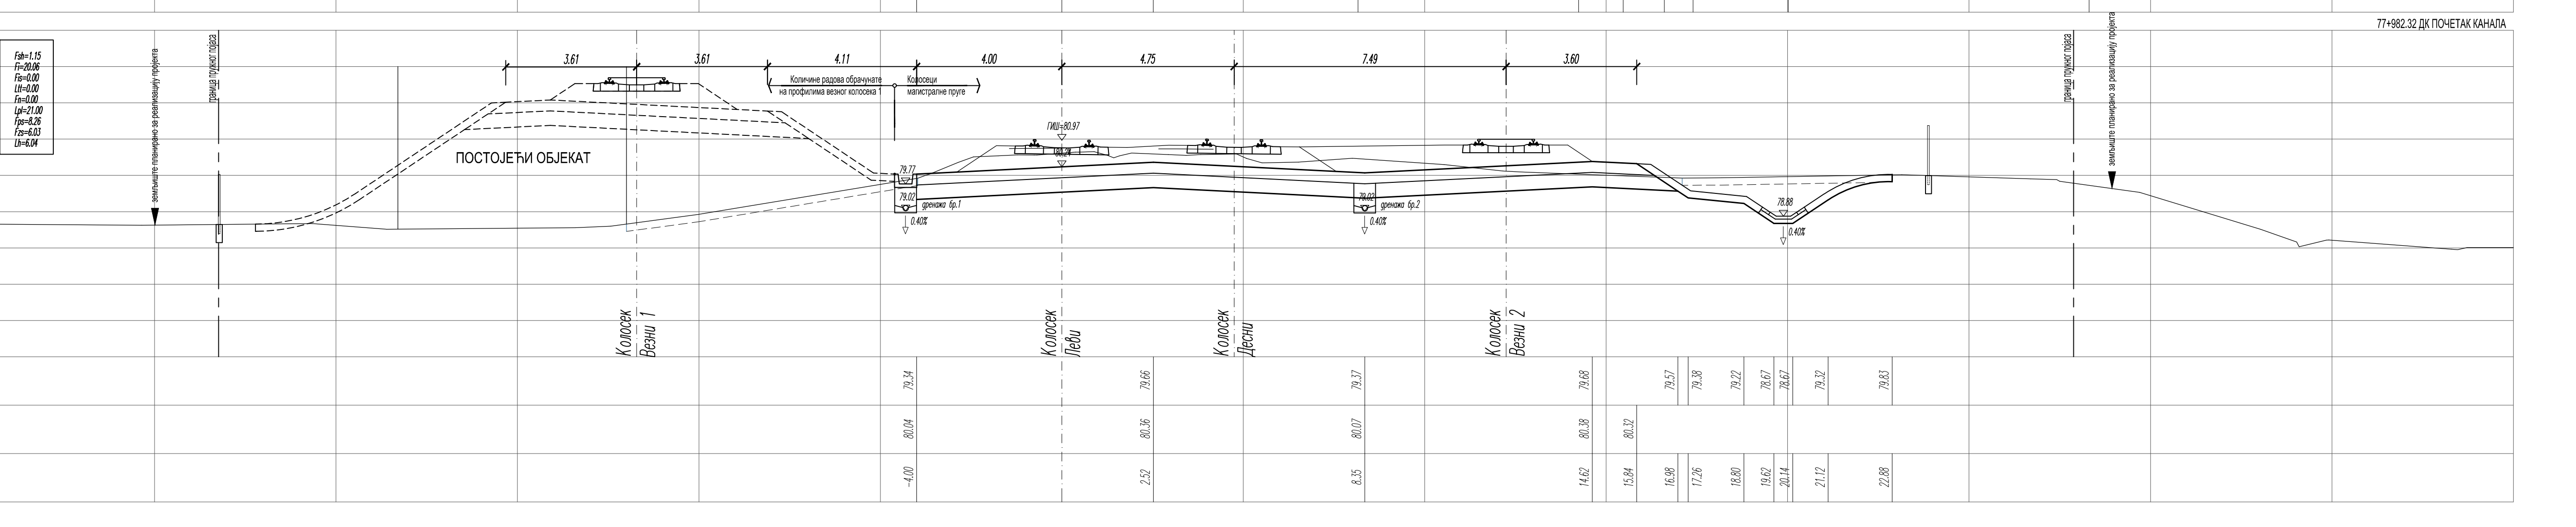

ЛЕГЕНДА:

Fsh - скидање хумуса
Fi - ископ
Fis - ископ степеница
Ltt - темељно тло
Fn - насип
Lpl - планум
Fps - прелазни слој
Fzs - заштитни слој
Lh - хумузирање

Број	Датум	Опис
03		
02		
01		

Ревизиони блок:

САОБРАЋАЈНИ ИНСТИТУТ ЦИП, д.о.о.

Немањина 6; 11000 Београд; Србија
Тел: 011/3618-134; Факс: 011/3618-324; web site: www.sicip.co.rs

Организациона јединица: САОБРАЋАЈНИЦЕ

Одговорни пројектант:
Даница Панић, маст. инж. грађ.
лиценца број: 430И071 20

Сарадници:

Инвеститор пројекта: "ИНФРАСТРУКТУРА ЖЕЛЕЗНИЦЕ СРБИЈЕ" А.Д.

Наручилац пројекта: Joint Venture of China Railway International Corporation Ltd. (CRIC) and China Communication Construction Company Ltd. (CCCC)

Објекат:
ПРУГА БЕОГРАД - СУБОТИЦА - ДРЖАВНА ГРАНИЦА (КЕЛЕБИЈА)
ДЕОНИЦА ПРУГЕ НОВИ САД - СУБОТИЦА - ДРЖАВНА ГРАНИЦА (КЕЛЕБИЈА)

Део пројекта:
ПРОЈЕКАТ ТРАСЕ ПРУГЕ И СТАНИЦА - ДОЊИ И ГОРЊИ СТРОЈ
2/2.1.2 ПРОЈЕКАТ ТРАСЕ ПРУГЕ И СТАНИЦА - ДОЊИ И ГОРЊИ СТРОЈ - ОТВОРЕНА ПРУГА НОВИ САД - РУМЕНКА

Унутрашња контрола:
Милан Јелкић, дипл. грађ. инж.

Главни пројектант:
др Љиљана Милић Марковић, дипл. грађ. инж.

Руководилац организационе јединице:
мр Новица Стевановић, дипл. грађ. инж.

Цртеж:
ПОПРЕЧНИ ПРОФИЛИ км 77+800.00 - км 77+975.00

Размера: 1:100

Врста тех. док.:	датум:	Цртеж бр:
ПГД	04.2021.	2020-250-САО-2/2.1.2.7.3.3

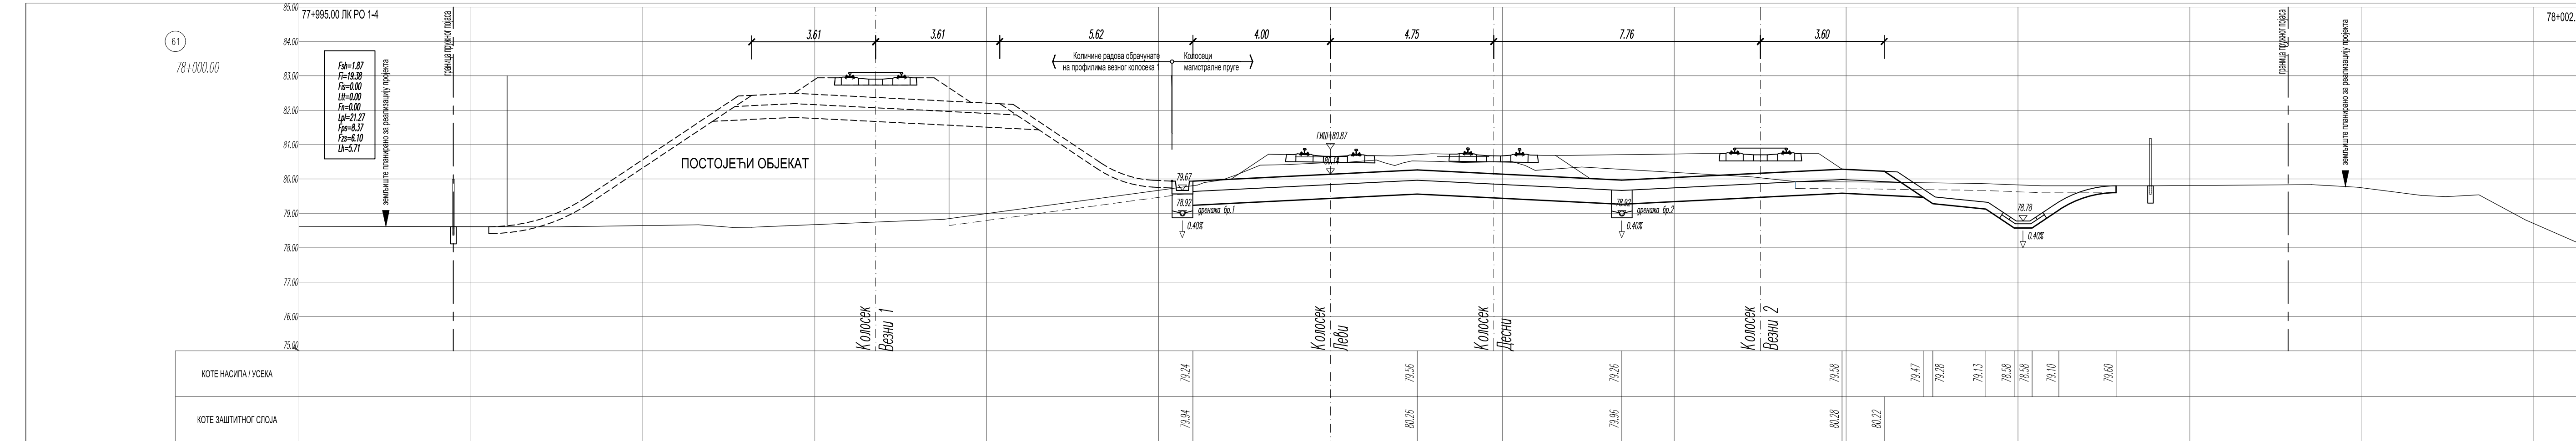

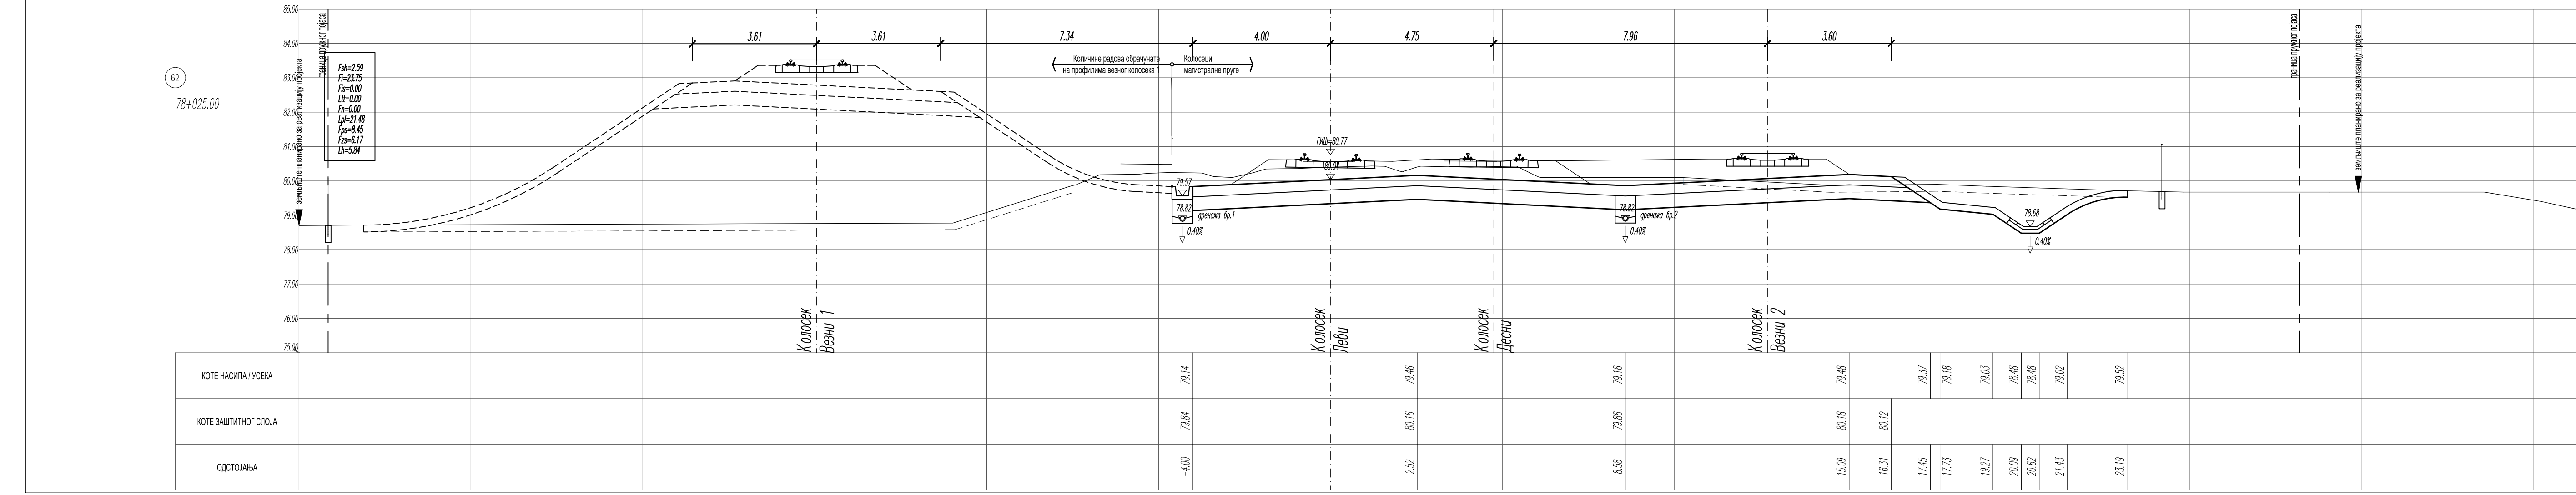

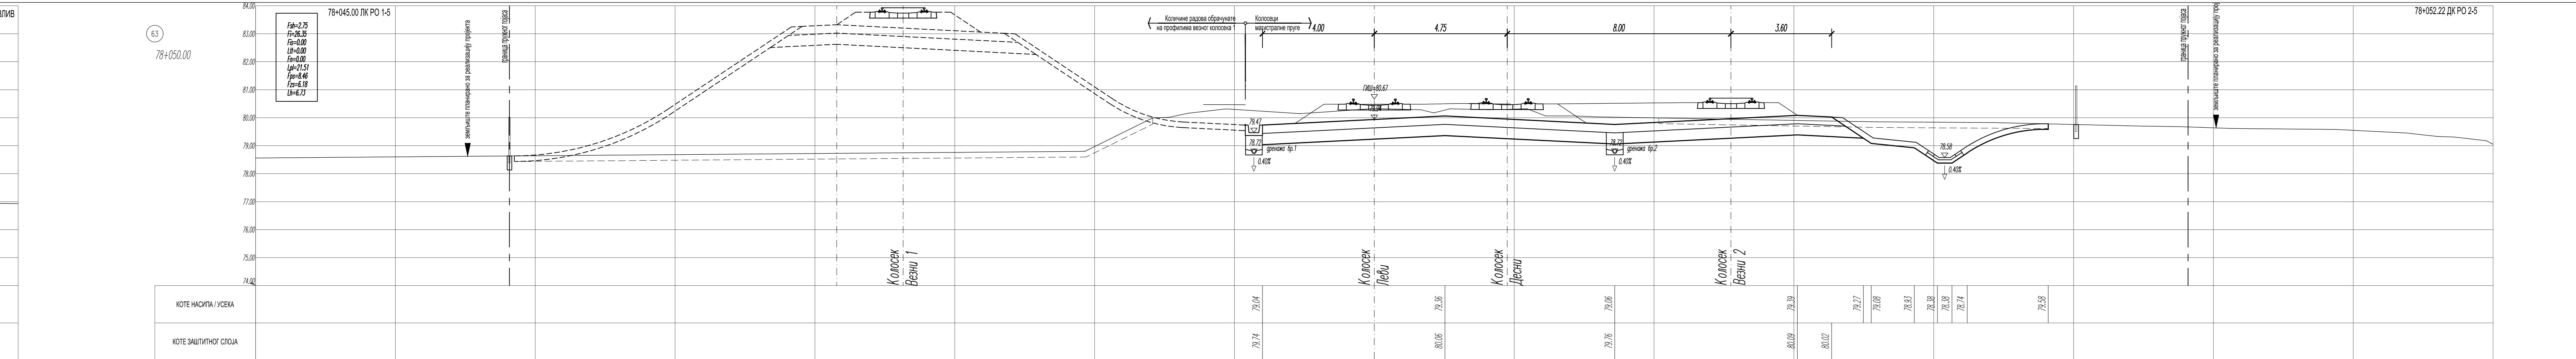

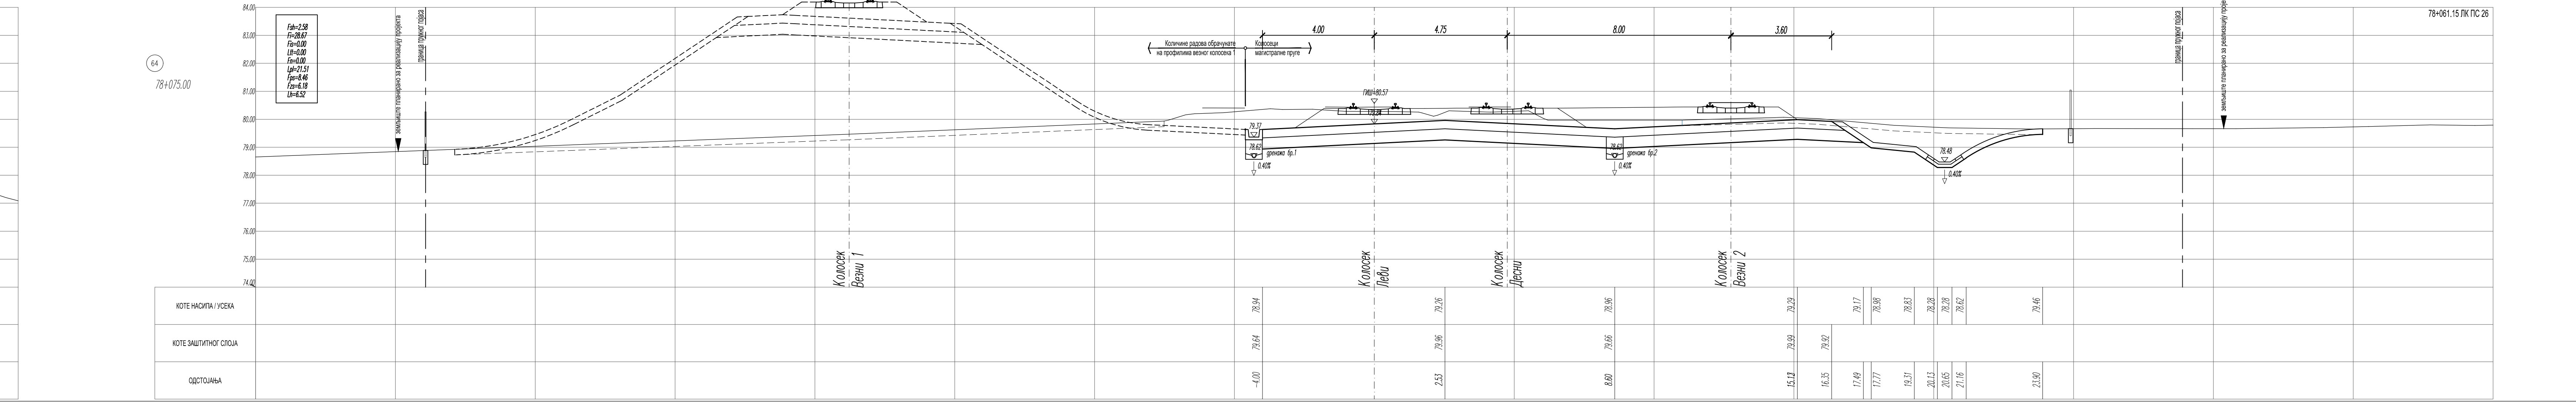

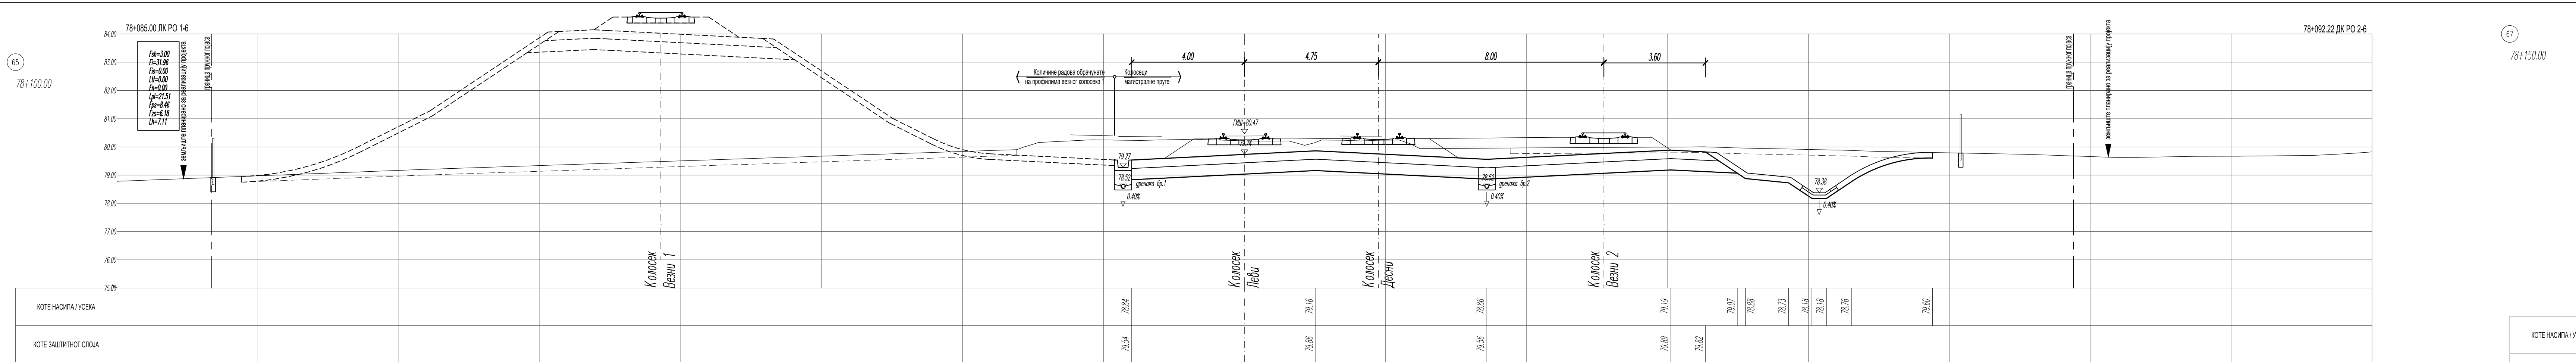

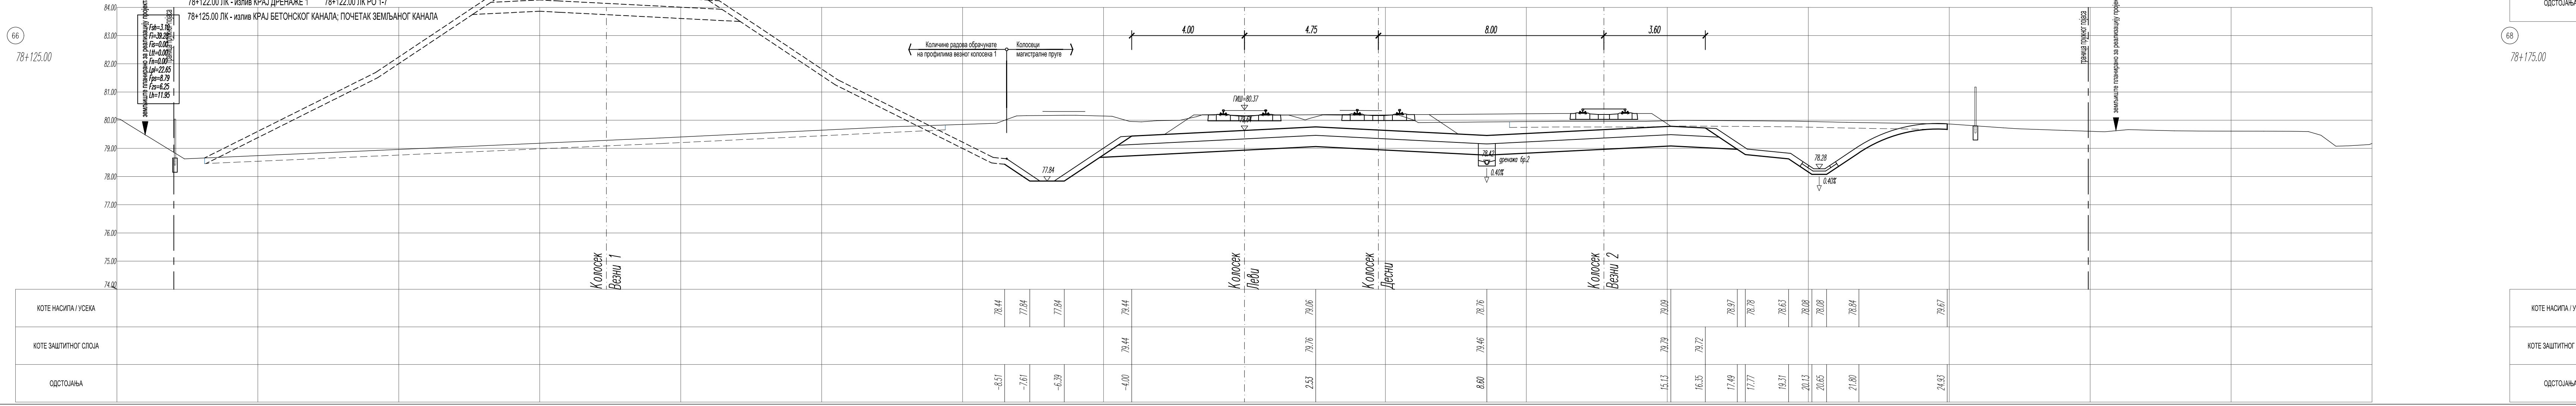

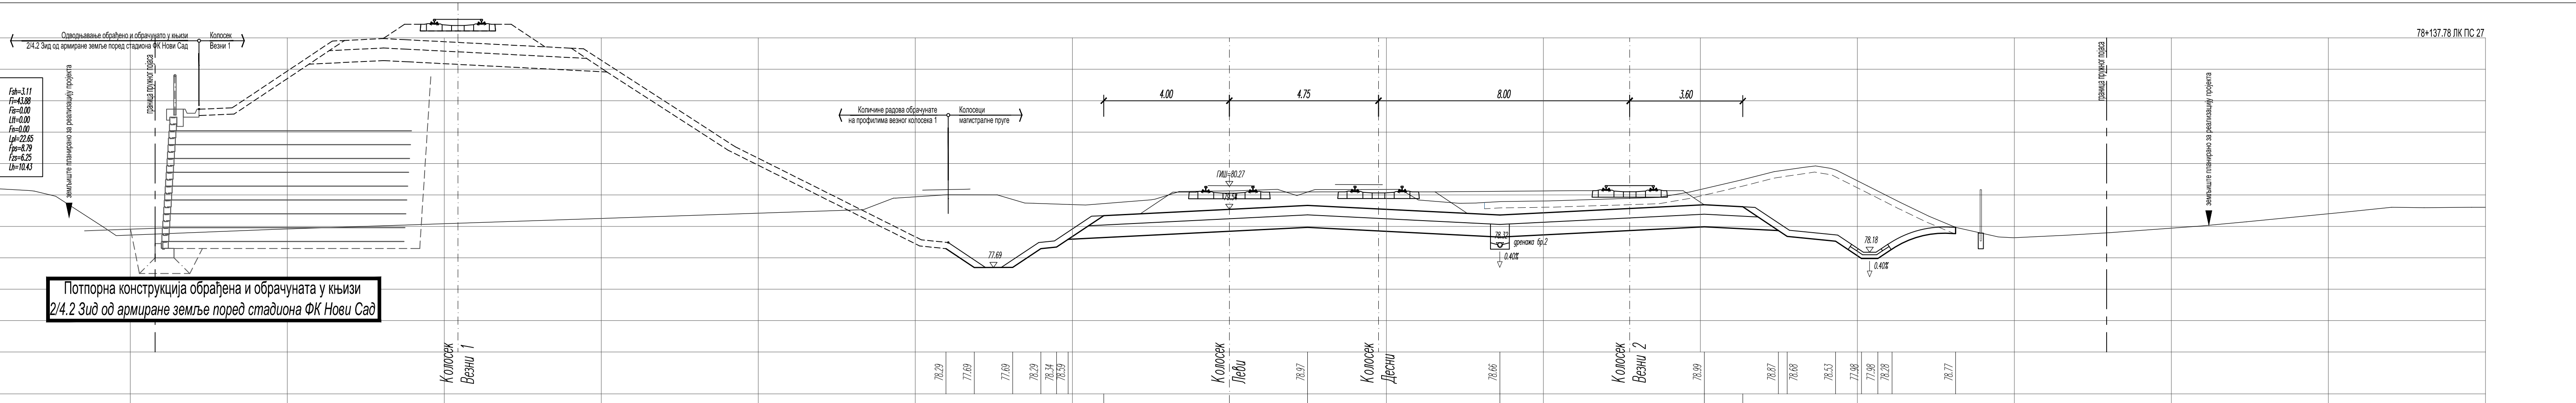

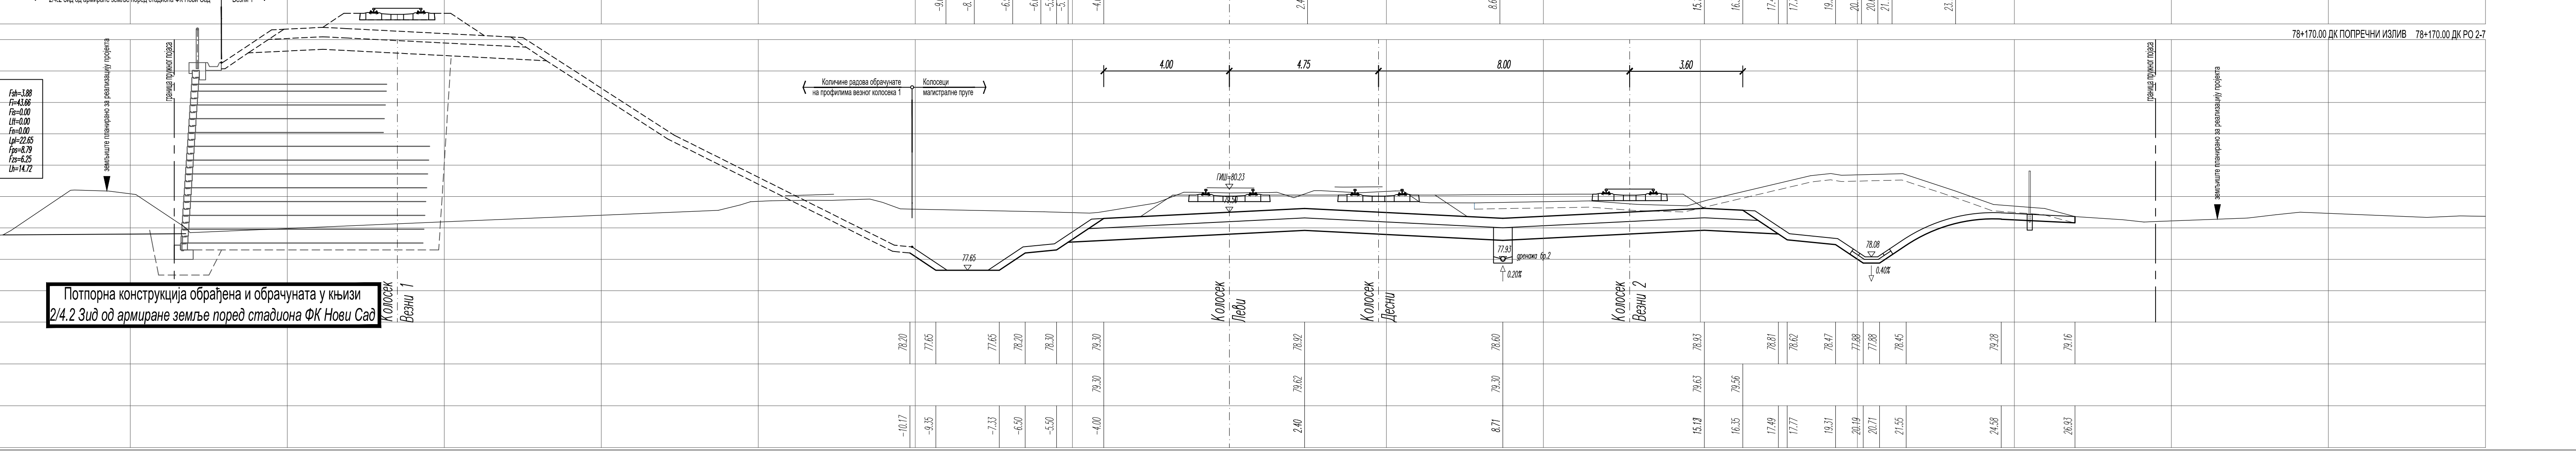

ЛЕГЕНДА:

Fsh - скидање хумуса
Fi - ископ
Fis - ископ степеница
Ltt - темељно тло
Fn - насип
Lpl - планум
Fps - прелазни слој
Fzs - заштитни слој
Lh - хумузирање

Број	Датум	Опис
03		
02		
01		

Ревизиони блок:

САОБРАЋАЈНИ ИНСТИТУТ ЦИП, д.о.о.
Немањина 6; 11000 Београд; Србија
Тел: 011/3618-134; Факс: 011/3618-324; web site: www.sicip.co.rs
Организациона јединица: САОБРАЋАЈНИЦЕ

Инвеститор пројекта: "ИНФРАСТРУКТУРА ЖЕЛЕЗНИЦЕ СРБИЈЕ" А.Д.

Одговорни пројектант: Даница Панић, маст. инж. грађ.
лиценца број: 430И07120

Сарадници:

Објекат: ПРУГА БЕОГРАД - СУБОТИЦА - ДРЖАВНА ГРАНИЦА (КЕЛЕБИЈА) ДЕОНИЦА ПРУГЕ НОВИ САД - СУБОТИЦА - ДРЖАВНА ГРАНИЦА (КЕЛЕБИЈА)

Део пројекта: ПРОЈЕКАТ ТРАСЕ ПРУГЕ И СТАНИЦА - ДОЊИ И ГОРЊИ СТРОЈ

2/2.1.2 ПРОЈЕКАТ ТРАСЕ ПРУГЕ И СТАНИЦА - ДОЊИ И ГОРЊИ СТРОЈ - ОТВОРЕНА ПРУГА НОВИ САД - РУМЕНКА

Унутрашња контрола: Милан Јелкић, дипл. грађ. инж.

Главни пројектант: др Љиљана Милић Марковић, дипл. грађ. инж.

Руководилац организационе јединице: мр Новица Стевановић, дипл. грађ. инж.

Цртеж: ПОПРЕЧНИ ПРОФИЛИ km 78+000.00 - km 78+175.00

Размера: 1:100

Врста тех. док.:	Датум:	Цртеж бр.
ПГД	04.2021.	2020-250-САО-2/2.1.2.7.3.4

ЛЕГЕНДА:

Fsh - скидање хумуса
Fi - ископ
Fis - ископ степеница
Ltt - темељно тло
Fn - насип
Lpl - планум
Fps - прелазни слој
Fzs - заштитни слој
Lh - хумузирање

Број	Датум	Опис
03		
02		
01		

Ревизиони блок:

САОБРАЋАЈНИ ИНСТИТУТ ЦИП, д.о.о.

Немањина 6; 11000 Београд; Србија
Тел: 011/3618-134; Факс: 011/3618-324; web site: www.sicip.co.rs

Организациона јединица: САОБРАЋАЈНИЦЕ

Одговорни пројектант:
Даница Панић, маст. инж. грађ.
лиценца број: 430И071 20

Сарадници:

Инвеститор пројекта: " ИНФРАСТРУКТУРА ЖЕЛЕЗНИЦЕ СРБИЈЕ " А.Д.
Немањина 6/IV, Београд

Наручилац пројекта: Joint Venture of
China Railway International Corporation Ltd. (CRIC)
China Communication Construction Company Ltd. (CCCC)

Објекат:
ПРУГА БЕОГРАД - СУБОТИЦА - ДРЖАВНА ГРАНИЦА (КЕЛЕБИЈА)
ДЕОНИЦА ПРУГЕ НОВИ САД - СУБОТИЦА - ДРЖАВНА ГРАНИЦА (КЕЛЕБИЈА)

Део пројекта:
ПРОЈЕКАТ ТРАСЕ ПРУГЕ И СТАНИЦА - ДОЊИ И ГОРЊИ СТРОЈ
2/2.1.2 ПРОЈЕКАТ ТРАСЕ ПРУГЕ И СТАНИЦА - ДОЊИ И ГОРЊИ СТРОЈ - ОТВОРЕНА ПРУГА НОВИ САД - РУМЕНКА

Унутрашња контрола:
Милан Јелкић, дипл. грађ. инж.

Главни пројектант:
др Љиљана Мићић Марковић, дипл. грађ. инж.

Руководилац организационе јединице:
мр Новица Стевановић, дипл. грађ. инж.

Цртеж:
ПОПРЕЧНИ ПРОФИЛИ км 78+200.00 - км 78+325.00

Размера: 1:100

Врста тех. док.:	датум:	Цртеж бр.
ПГД	04.2021.	2020-250-САО-2/2.1.2.7.3.5

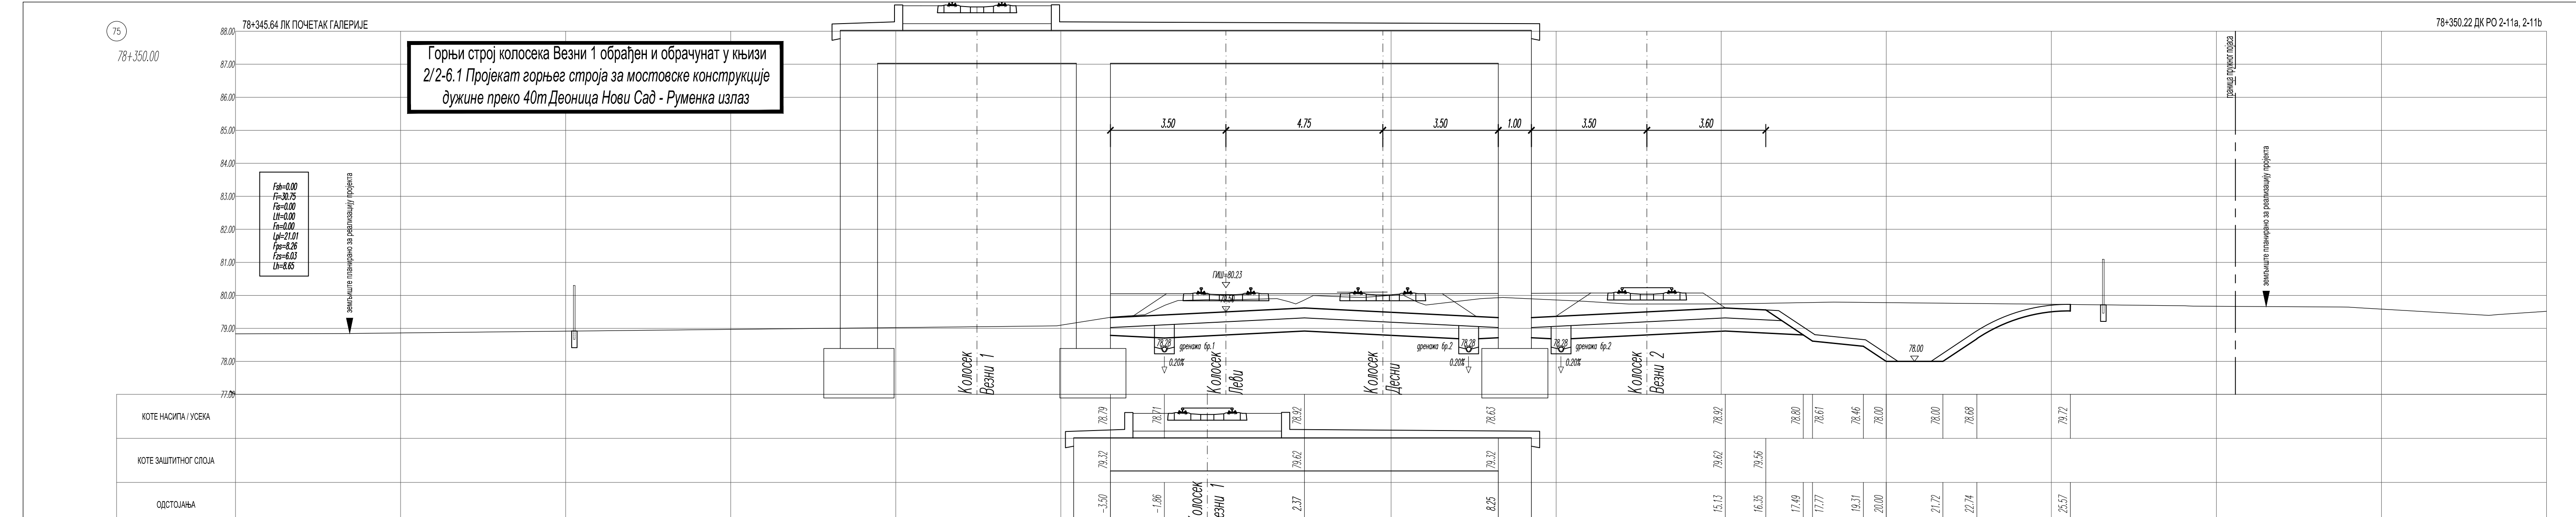

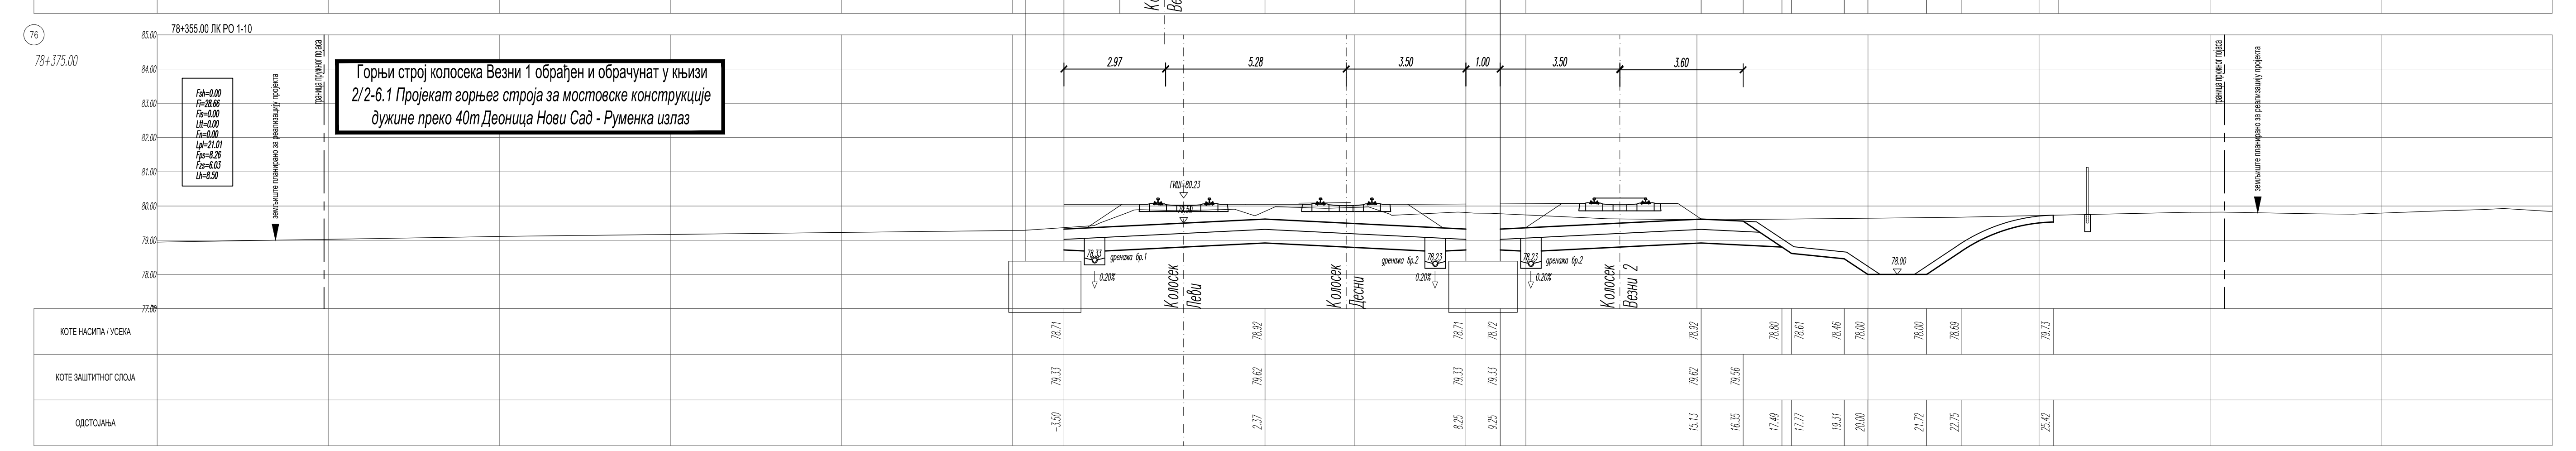

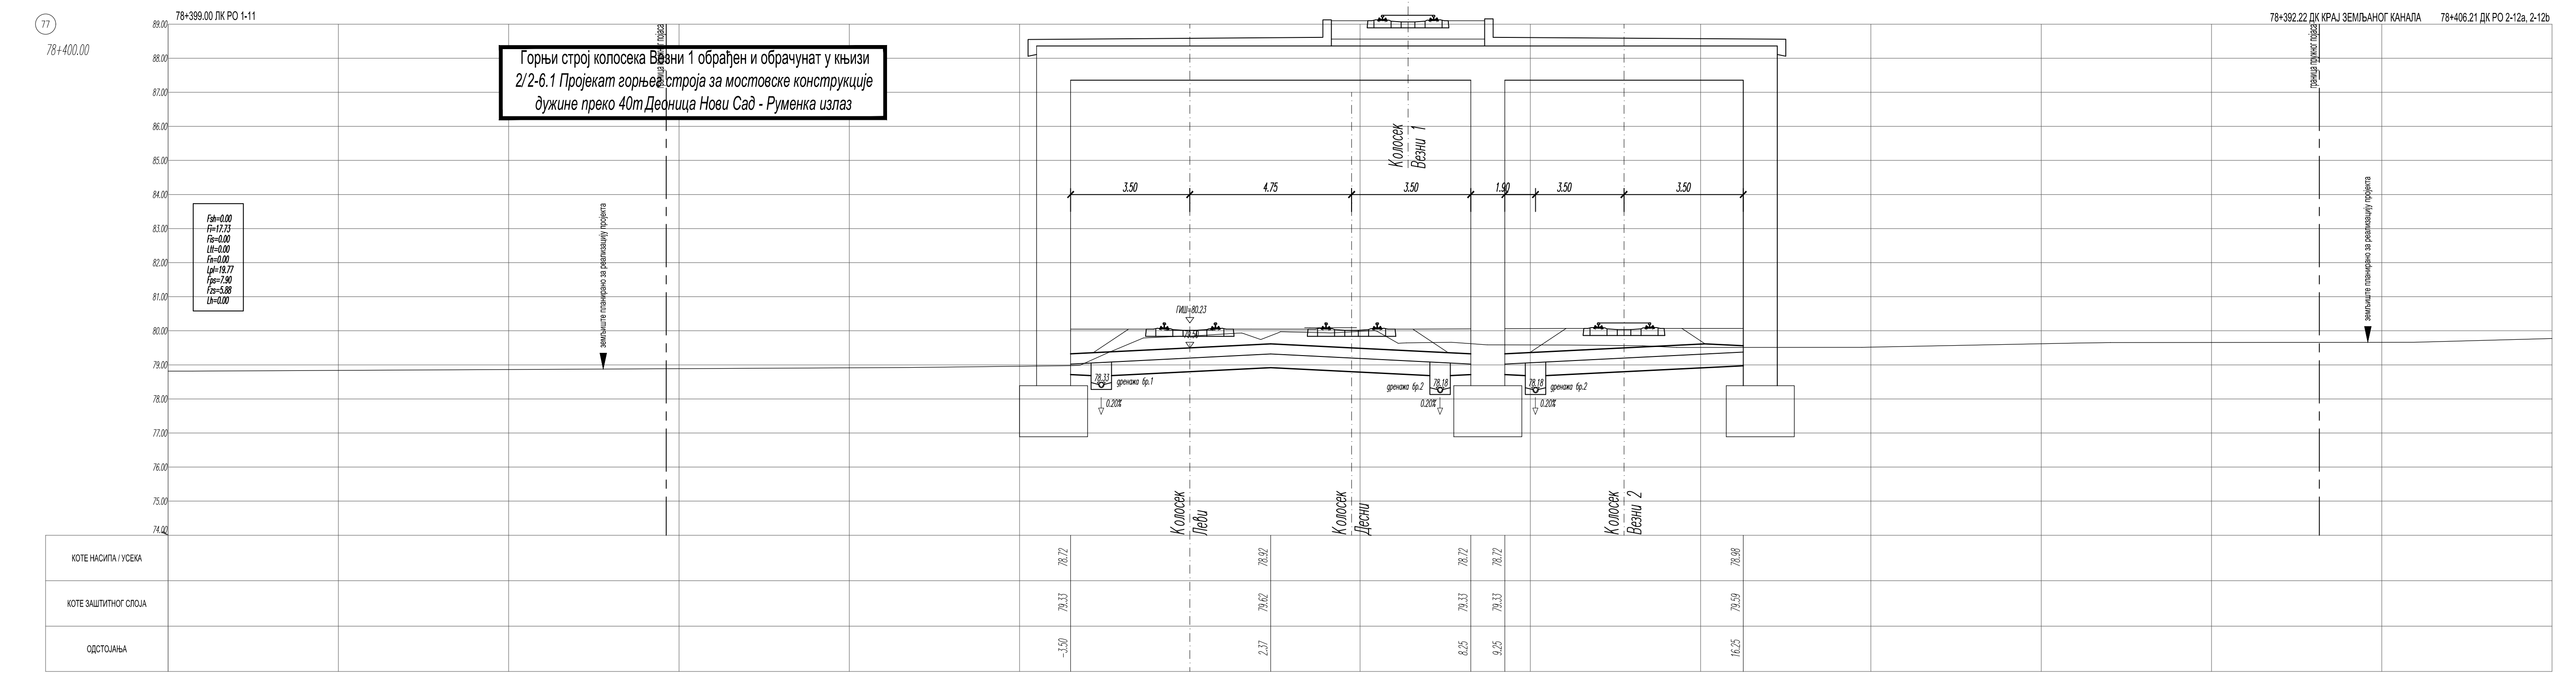

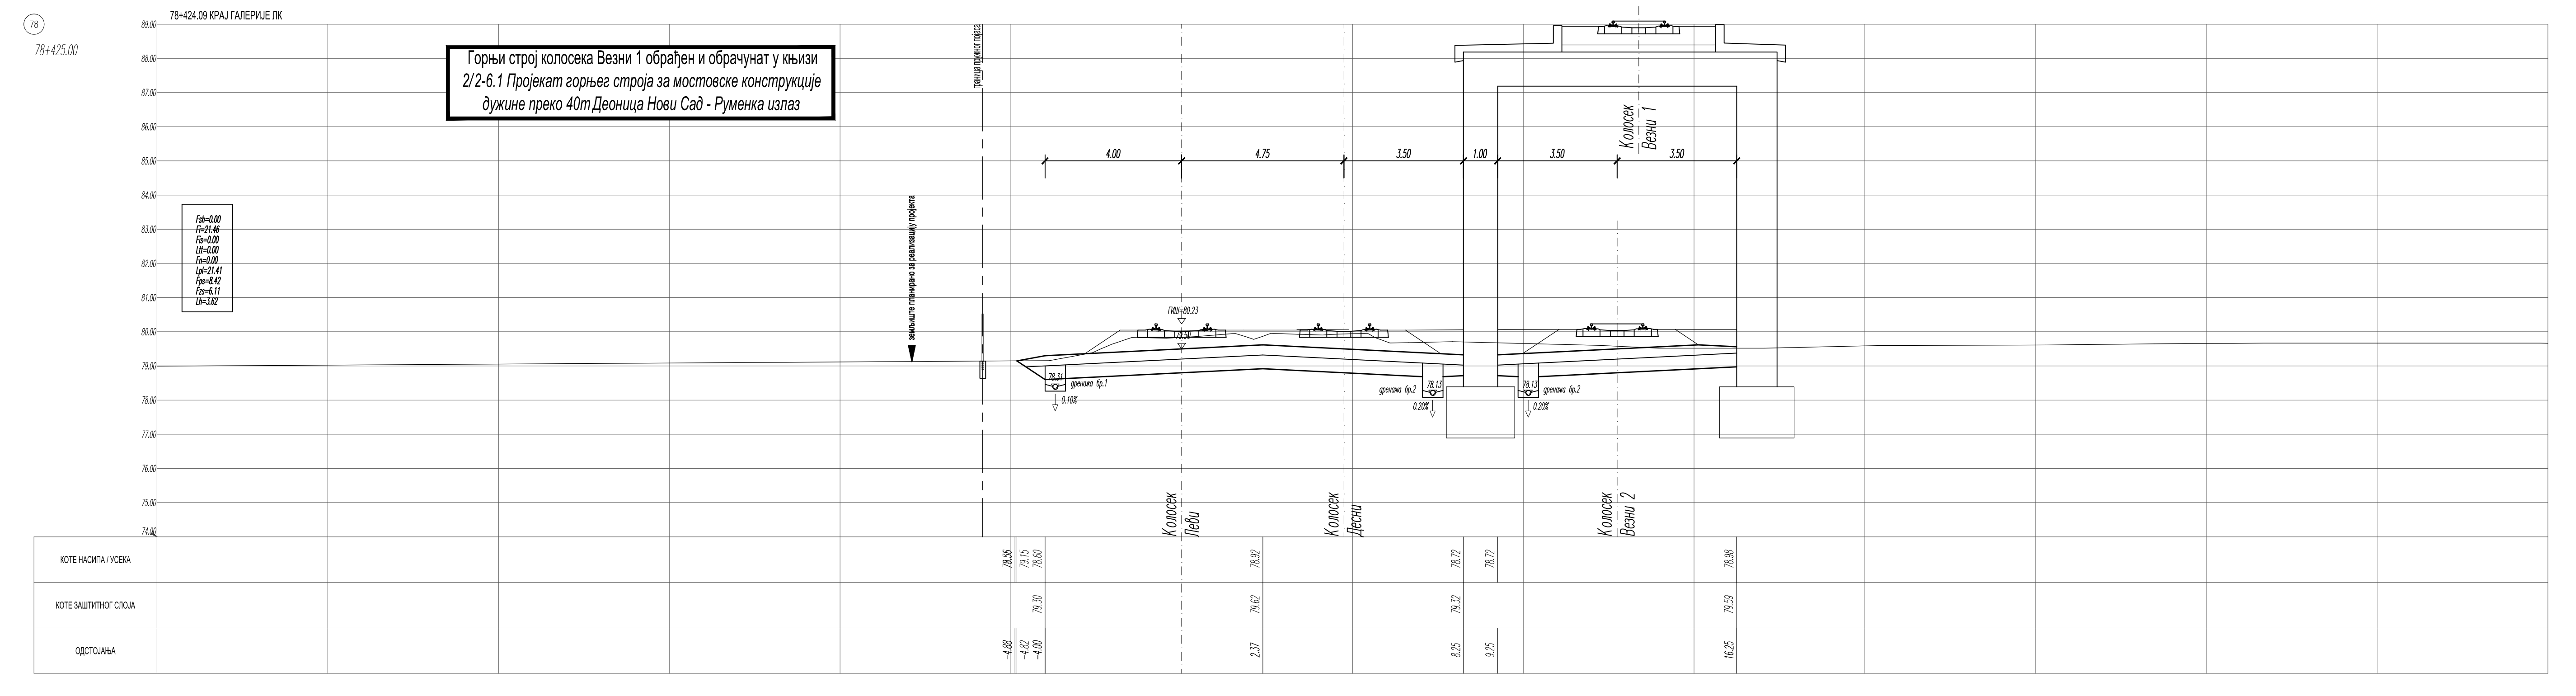

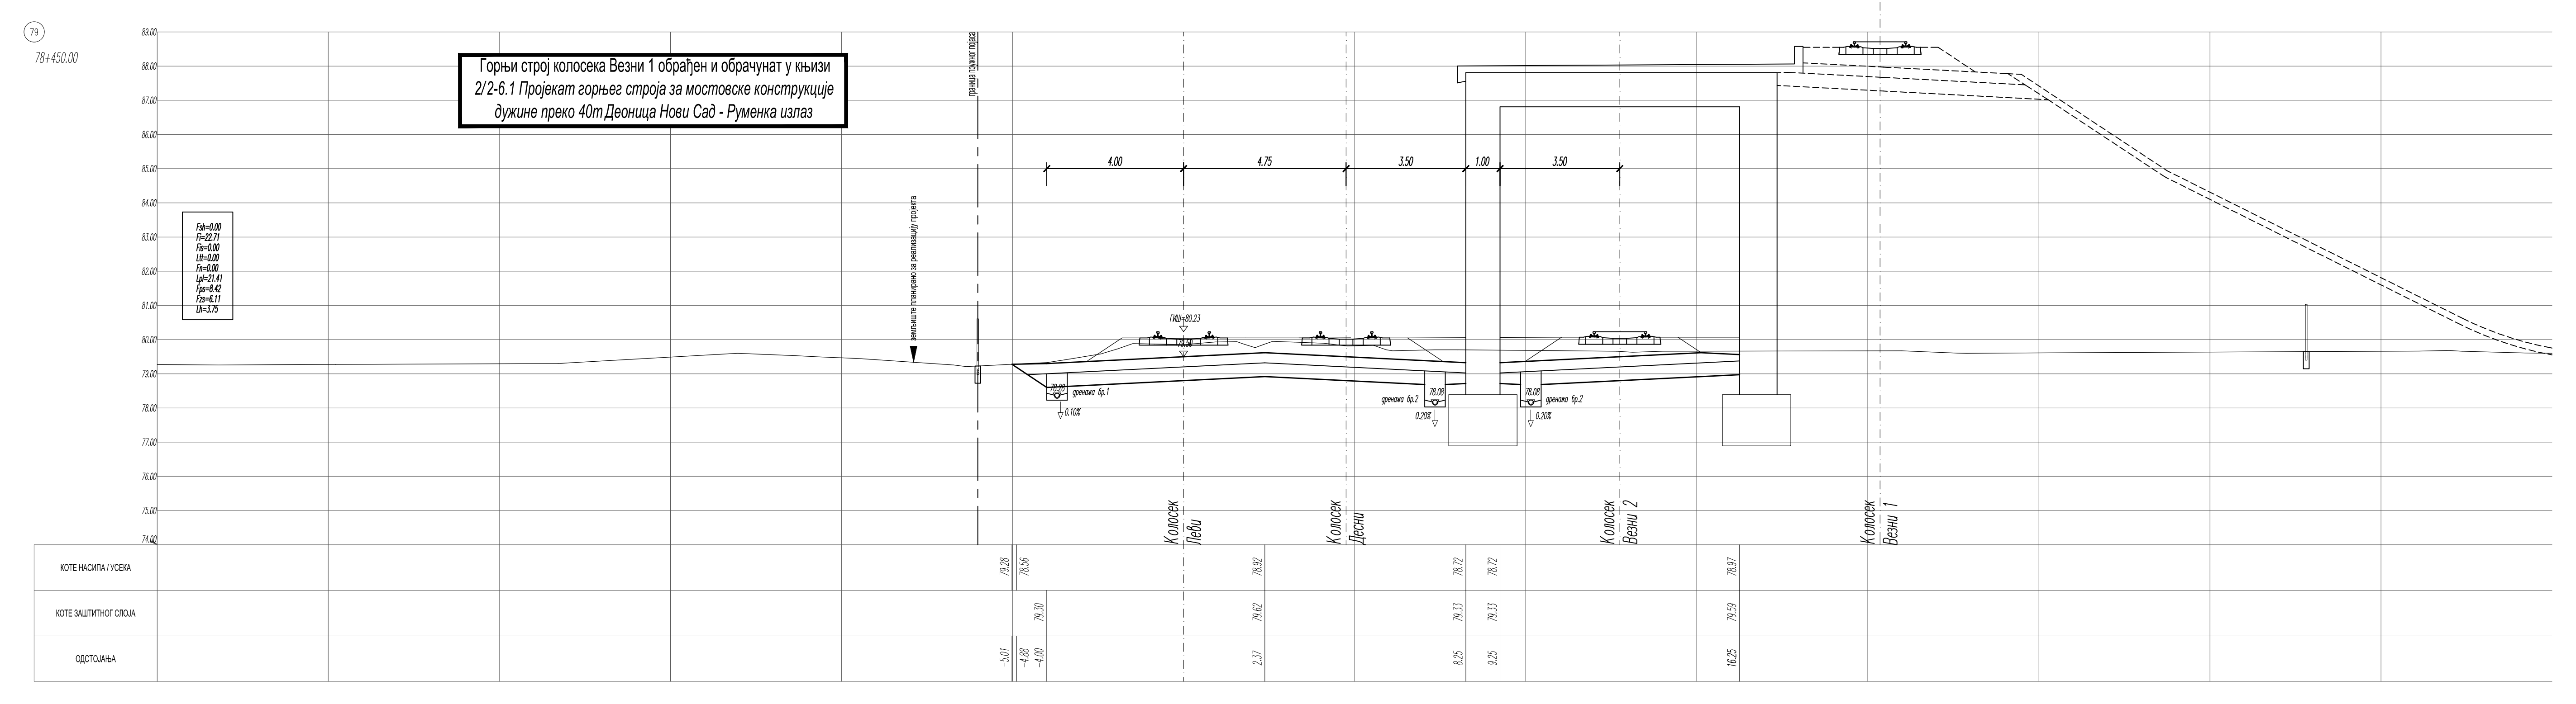

ЛЕГЕНДА:

Fsh - скидање хумуса
Fi - ископ
Fis - ископ степеница
Ltt - темељно тло
Fn - насип
Lpl - планум
Fps - прелазни слој
Fzs - заштитни слој
Lh - хумузирање

Број	Датум	Опис
03		
02		
01		

Ревизиони блок:

САОБРАЋАЈНИ ИНСТИТУТ ЦИП, д.о.о.

Немањина 6; 11000 Београд; Србија
Тел: 011/3618-134; Факс: 011/3618-324; web site: www.sicip.co.rs

Организациона јединица: САОБРАЋАЈНИЦЕ

Одговорни пројектант: Даница Панић, маст. инж. грађ., лиценца број: 430И071 20

Инвеститор пројекта: "ИНФРАСТРУКТУРА ЖЕЛЕЗНИЦЕ СРБИЈЕ" А.Д., Немањина 6/IV, Београд

Сарадници:

Објекат: ПРУГА БЕОГРАД – СУБОТИЦА – ДРЖАВНА ГРАНИЦА (КЕЛЕБИЈА), ДЕОНИЦА ПРУГЕ НОВИ САД – СУБОТИЦА – ДРЖАВНА ГРАНИЦА (КЕЛЕБИЈА)

Део пројекта: ПРОЈЕКАТ ТРАСЕ ПРУГЕ И СТАНИЦА – ДОЊИ И ГОРЊИ СТРОЈ

2/2.1.2 ПРОЈЕКАТ ТРАСЕ ПРУГЕ И СТАНИЦА – ДОЊИ И ГОРЊИ СТРОЈ – ОТВОРЕНА ПРУГА НОВИ САД – РУМЕНКА

Унутрашња контрола: Милан Јелкић, дипл. грађ. инж.

Главни пројектант: др Љиљана Милић Марковић, дипл. грађ. инж.

Руководилац организационе јединице: мр Новица Стевановић, дипл. грађ. инж.

Цртеж: ПОПРЕЧНИ ПРОФИЛИ км 78+350.00 – км 78+450.00

Размера: 1:100

Врста тех. док.: ПГД | Датум: 04.2021. | Цртеж бр: 2020-250-САО-2/2.1.2.7.3.6

ЛЕГЕНДА:

Fsh - скидање хумуса
Fi - ископ
Fis - ископ степеница
Ltt - темељно тло
Fn - насип
Lpl - планум
Fps - прелазни слој
Fzs - заштитни слој
Lh - хумузирање

Број	Датум	Опис
03		
02		
01		

Ревизиони блок:

САОБРАЋАЈНИ ИНСТИТУТ ЦИП, д.о.о.

Немањина 6; 11000 Београд; Србија
Тел: 011/3618-134; Факс: 011/3618-324; web site: www.sicip.co.rs

Организациона јединица: САОБРАЋАЈНИЦЕ

Одговорни пројектант: Даница Панић, маст. инж. грађ.
лиценца број: 430И071 20

Сарадници:

Инвеститор пројекта: " ИНФРАСТРУКТУРА ЖЕЛЕЗНИЦЕ СРБИЈЕ " А.Д.
Немањина 6/IV, Београд

Наручилац пројекта:

Објекат: ПРУГА БЕОГРАД – СУБОТИЦА – ДРЖАВНА ГРАНИЦА (КЕЛЕБИЈА) ДЕОНИЦА ПРУГЕ НОВИ САД – СУБОТИЦА – ДРЖАВНА ГРАНИЦА (КЕЛЕБИЈА)

Део пројекта: ПРОЈЕКАТ ТРАСЕ ПРУГЕ И СТАНИЦА - ДОЊИ И ГОРЊИ СТРОЈ

2/2.1.2 ПРОЈЕКАТ ТРАСЕ ПРУГЕ И СТАНИЦА - ДОЊИ И ГОРЊИ СТРОЈ - ОТВОРЕНА ПРУГА НОВИ САД - РУМЕНКА

Унутрашња контрола: Милан Јелкић, дипл. грађ. инж.

Главни пројектант: др Љиљана Мићић Марковић, дипл. грађ. инж.

Руководилац организационе јединице: мр Новица Стевановић, дипл. грађ. инж.

Цртеж: ПОПРЕЧНИ ПРОФИЛИ км 78+475.00 - км 78+600.00

Размера: 1:100

Врста тех. док.: ПГД

датум: 04.2021.

Цртеж бр.: 2020-250-САО-2/2.1.2.7.3.7

ЛЕГЕНДА:

Fsh - скидање хумуса
Fi - ископ
Fis - ископ степеница
Ltt - темељно тло
Fn - насип
Lpl - планум
Fps - прелазни слој
Fzs - заштитни слој
Lh - хумузирање

Број	Датум	Опис
03		
02		
01		

Ревизиони блок:

САОБРАЋАЈНИ ИНСТИТУТ ЦИП, д.о.о.

Немањина 6; 11000 Београд; Србија
Тел: 011/3618-134; Факс: 011/3618-324; web site: www.sicip.co.rs

Организациона јединица:САОБРАЋАЈНИЦЕ

Одговорни пројектант:
Даница Панић, маст. инж. грађ.
лиценца број: 430И071 20

Сарадници:

Инвеститор пројекта:
"ИНФРАСТРУКТУРА ЖЕЛЕЗНИЦЕ СРБИЈЕ" А.Д.
Немањина 6/IV, Београд

Наручилац пројекта:
Joint Venture of
China Railway International Corporation Ltd. (CRIC)
China Communication Construction Company Ltd. (CCCC)

Објекат:
ПРУГА БЕОГРАД - СУБОТИЦА - ДРЖАВНА ГРАНИЦА (КЕЛЕБИЈА)
ДЕОНИЦА ПРУГЕ НОВИ САД - СУБОТИЦА - ДРЖАВНА ГРАНИЦА (КЕЛЕБИЈА)

Део пројекта:
ПРОЈЕКАТ ТРАСЕ ПРУГЕ И СТАНИЦА - ДОЊИ И ГОРЊИ СТРОЈ
2/2.1.2 ПРОЈЕКАТ ТРАСЕ ПРУГЕ И СТАНИЦА - ДОЊИ И ГОРЊИ СТРОЈ - ОТВОРЕНА ПРУГА НОВИ САД - РУМЕНКА

Унутрашња контрола:
Милан Јелкић, дипл. грађ. инж.

Главни пројектант:
др Љиљана Милић Марковић, дипл. грађ. инж.

Руководилац организационе јединице:
мр Новица Стевановић, дипл. грађ. инж.

Цртеж:
ПОПРЕЧНИ ПРОФИЛИ км 78+625.00 - км 78+750.00

Размера: 1:100

Врста тех. док.: ПГД
датум: 04.2021.
Цртеж бр.: 2020-250-CAO-2/2.1.2.7.3.6

ЛЕГЕНДА:

Fsh - скидање хумуса
Fi - ископ
Fis - ископ степеница
Ltt - темељно тло
Fn - насип
Lpl - планум
Fps - прелазни слој
Fzs - заштитни слој
Lh - хумузирање

Број	Датум	Опис
03		
02		
01		

Ревизиони блок:

САОБРАЋАЈНИ ИНСТИТУТ ЦИП, д.о.о.

Немањина 6; 11000 Београд; Србија
Тел: 011/3618-134; Факс: 011/3618-324; web site: www.sicip.co.rs

Организациона јединица: САОБРАЋАЈНИЦЕ

Инвеститор пројекта: "ИНФРАСТРУКТУРА ЖЕЛЕЗНИЦЕ СРБИЈЕ" А.Д.
Немањина 6/IV, Београд

Одговорни пројектант: Даница Панић, маст. инж. грађ.
лиценца број: 430И071 20

Наручилац пројекта: Joint Venture of China Railway International Corporation Ltd. (CRIC) and China Communication Construction Company Ltd. (CCCC)

Сарадници:

Објекат: ПРУГА БЕОГРАД - СУБОТИЦА - ДРЖАВНА ГРАНИЦА (КЕЛЕБИЈА) ДЕОНИЦА ПРУГЕ НОВИ САД - СУБОТИЦА - ДРЖАВНА ГРАНИЦА (КЕЛЕБИЈА)

Део пројекта: ПРОЈЕКАТ ТРАСЕ ПРУГЕ И СТАНИЦА - ДОЊИ И ГОРЊИ СТРОЈ

2/2.1.2 ПРОЈЕКАТ ТРАСЕ ПРУГЕ И СТАНИЦА - ДОЊИ И ГОРЊИ СТРОЈ - ОТВОРЕНА ПРУГА НОВИ САД - РУМЕНКА

Унутрашња контрола: Милан Јелкић, дипл. грађ. инж.

Главни пројектант: др Љиљана Милић Марковић, дипл. грађ. инж.

Руководилац организационе јединице: мр Новица Стевановић, дипл. грађ. инж.

Цртеж: ПОПРЕЧНИ ПРОФИЛИ км 78+775.00 - км 78+950.00

Размера: 1:100

Врста тех. док.: ПГД | Датум: 04.2021. | Цртеж бр.: 2020-250-САО-2/2.1.2.7.3.9

ЛЕГЕНДА:

Fsh - скидање хумуса
Fi - ископ
Fis - ископ степеница
Ltt - темељно тло
Fn - насип
Lpl - планум
Fps - прелазни слој
Fzs - заштитни слој
Lh - хумузирање

Број	Датум	Опис
03		
02		
01		

Ревизиони блок:

САОБРАЋАЈНИ ИНСТИТУТ ЦИП, д.о.о.

Немањина 6; 11000 Београд; Србија
Тел: 011/3618-134; Факс: 011/3618-324; web site: www.sicip.co.rs

Организациона јединица:САОБРАЋАЈНИЦЕ

Одговорни пројектант: Даница Панић, маст. инж. грађ.
лиценца број: 430И071 20

Сарадници:

Инвеститор пројекта: "ИНФРАСТРУКТУРА ЖЕЛЕЗНИЦЕ СРБИЈЕ" А.Д.
Немањина 6/IV, Београд

Објекат: ПРУГА БЕОГРАД - СУБОТИЦА - ДРЖАВНА ГРАНИЦА (КЕЛЕБИЈА)
ДЕОНИЦА ПРУГЕ НОВИ САД - СУБОТИЦА - ДРЖАВНА ГРАНИЦА (КЕЛЕБИЈА)

Унутрашња контрола: Милан Јелкић, дипл. грађ. инж.

Цртеж: ПОПРЕЧНИ ПРОФИЛИ км 78+975.00 - км 79+200.00

Размера: 1:100

Главни пројектант: др Љиљана Милић Марковић, дипл. грађ. инж.

Руководилац организационе јединице: мр Новица Стевановић, дипл. грађ. инж.

Врста тех. док.: ПГД | Датум: 04.2021. | Цртеж бр.: 2020-250-САО-2/2.1.2.7.3.10

ЛЕГЕНДА:

Fsh - скидање хумуса
Fi - ископ
Fis - ископ стопеница
Ltt - темељно тло
Fn - насип
Lpl - планум
Fps - прелазни слој
Fzs - заштитни слој
Lh - хумузирање

Број	Датум	Опис
03		
02		
01		

Ревизиони блок:

САОБРАЋАЈНИ ИНСТИТУТ ЦИП, д.о.о.

Немањина 6; 11000 Београд; Србија
Тел: 011/3618-134; Факс: 011/3618-324; web site: www.sicip.co.rs

Организациона јединица: САОБРАЋАЈНИЦЕ

Одговорни пројектант: **Даница Панић, маст. инж. грађ.**
лиценца број: 430И071 20

Сарадници:

Инвеститор пројекта: " ИНФРАСТРУКТУРА ЖЕЛЕЗНИЦЕ СРБИЈЕ " А.Д.
Немањина 6/IV, Београд

Наручилац пројекта: Joint Venture of
China Railway International Corporation Ltd. (CRIC) No.10 Fuxing Road, Haidian District, Beijing P.R China. 100041
China Communication Construction Company Ltd. (CCCC) No.85 Deshengmenwai Street Xicheng District, Beijing P.R China. 100088

Објекат:
ПРУГА БЕОГРАД - СУБОТИЦА - ДРЖАВНА ГРАНИЦА (КЕЛЕБИЈА)
ДЕОНИЦА ПРУГЕ НОВИ САД - СУБОТИЦА - ДРЖАВНА ГРАНИЦА (КЕЛЕБИЈА)

Део пројекта:
ПРОЈЕКАТ ТРАСЕ ПРУГЕ И СТАНИЦА - ДОЊИ И ГОРЊИ СТРОЈ
2/2.1.2 ПРОЈЕКАТ ТРАСЕ ПРУГЕ И СТАНИЦА - ДОЊИ И ГОРЊИ СТРОЈ - ОТВОРЕНА ПРУГА НОВИ САД - РУМЕНКА

Унутрашња контрола: **Милан Јелкић, дипл. грађ. инж.**

Главни пројектант: **др Љиљана Милић Марковић, дипл. грађ. инж.**

Руководилац организационе јединице: **мр Новица Стевановић, дипл. грађ. инж.**

Цртеж: **ПОПРЕЧНИ ПРОФИЛИ км 79+225.00 - км 79+450.00**

Размера: 1:100

Врста тех. док.: ПГД

датум: 04.2021.

Цртеж бр.: 2020-250-САО-2/2. 1.2.7.3.11

ЛЕГЕНДА:

Fsh - скидање хумуса
Fi - ископ
Fis - ископ степеница
Ltt - темељно тло
Fn - насип
Lpl - планум
Fps - прелазни слој
Fzs - заштитни слој
Lh - хумузирање

Број	Датум	Опис
03		
02		
01		

Ревизиони блок:

САОБРАЋАЈНИ ИНСТИТУТ ЦИП, д.о.о.

Немањина 6; 11000 Београд; Србија
Тел: 011/3618-134; Факс: 011/3618-324; web site: www.sicip.co.rs

Организациона јединица: САОБРАЋАЈНИЦЕ

Одговорни пројектант:
Даница Панић, маст. инж. грађ.
лиценца број: 430И071 20

Сарадници:

Инвеститор пројекта: "ИНФРАСТРУКТУРА ЖЕЛЕЗНИЦЕ СРБИЈЕ" А.Д.
Немањина 6/IV, Београд

Наручилац пројекта: Joint Venture of
China Railway International Corporation Ltd. (CRIC) No.10 Fuxing Road, Haidian District, Beijing P.R.China. 100041
China Communication Construction Company Ltd. (CCCC) No.85 Deshengmenwai Street, Xicheng District, Beijing P.R.China. 100088

Објекат:
ПРУГА БЕОГРАД - СУБОТИЦА - ДРЖАВНА ГРАНИЦА (КЕЛЕБИЈА)
ДЕОНИЦА ПРУГЕ НОВИ САД - СУБОТИЦА - ДРЖАВНА ГРАНИЦА (КЕЛЕБИЈА)

Део пројекта:
ПРОЈЕКАТ ТРАСЕ ПРУГЕ И СТАНИЦА - ДОЊИ И ГОРЊИ СТРОЈ

2/2.1.2 ПРОЈЕКАТ ТРАСЕ ПРУГЕ И СТАНИЦА - ДОЊИ И ГОРЊИ СТРОЈ - ОТВОРЕНА ПРУГА НОВИ САД - РУМЕНКА

Унутрашња контрола:
Милан Јелкић, дипл. грађ. инж.

Главни пројектант:
др Љиљана Милић Марковић, дипл. грађ. инж.

Руководилац организационе јединице:
мр Новица Стевановић, дипл. грађ. инж.

Цртеж: **ПОПРЕЧНИ ПРОФИЛИ км 79+475.00 - км 79+700.00**

Размера: 1:100

Врста тех. док.: ПГД | датум: 04.2021. | Цртеж бр. 2020-250-САО-2/2.1.2.7.3.12

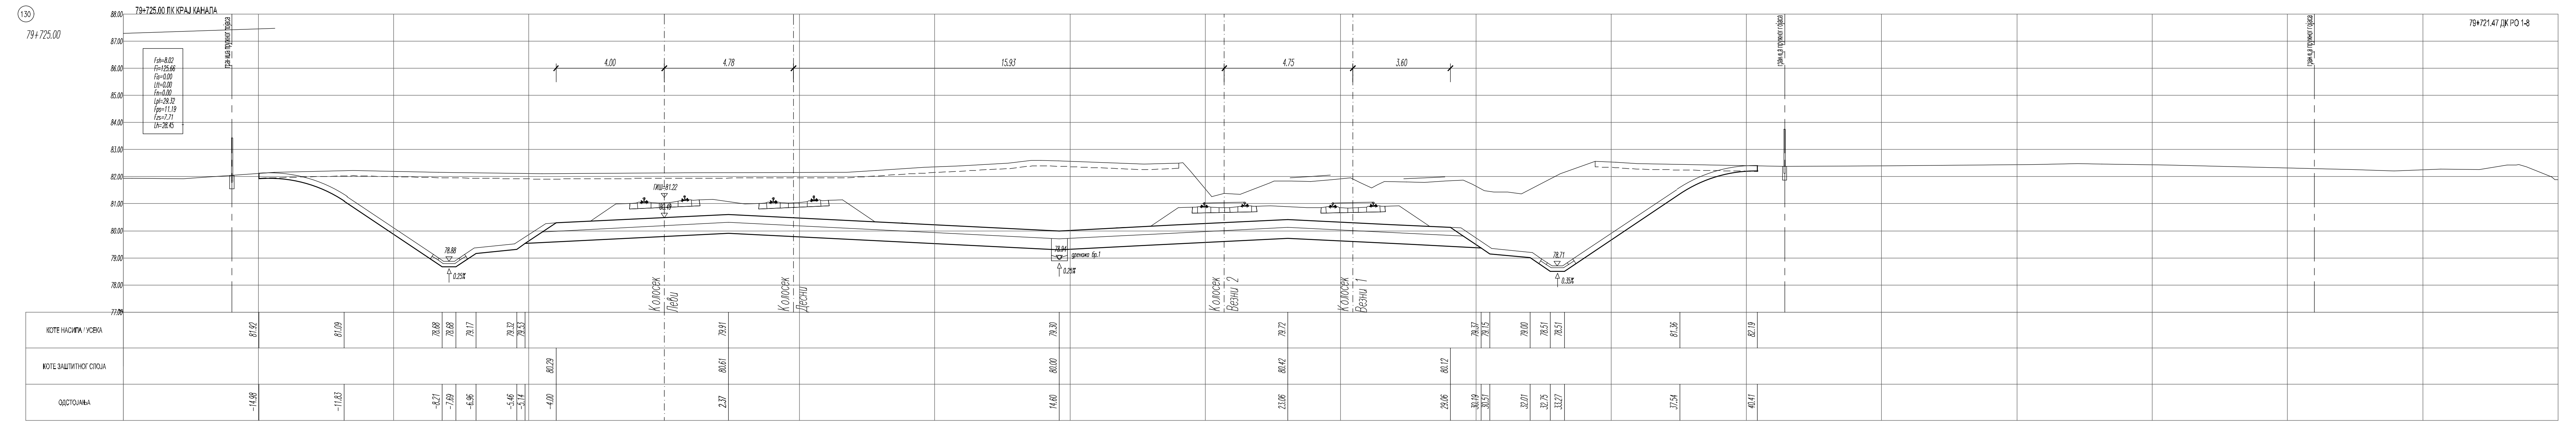

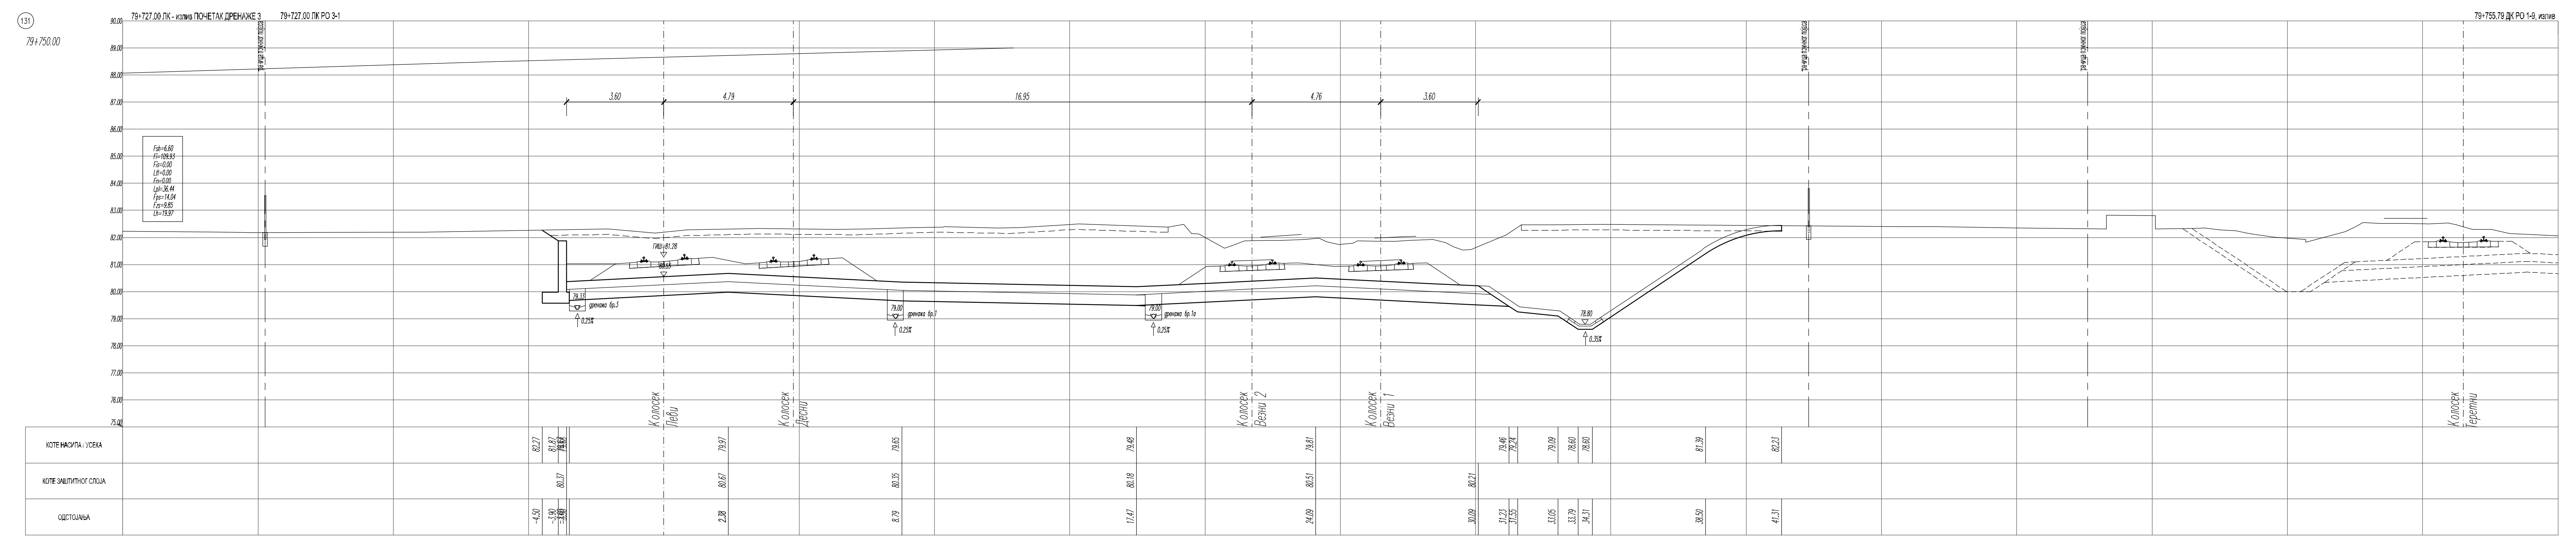

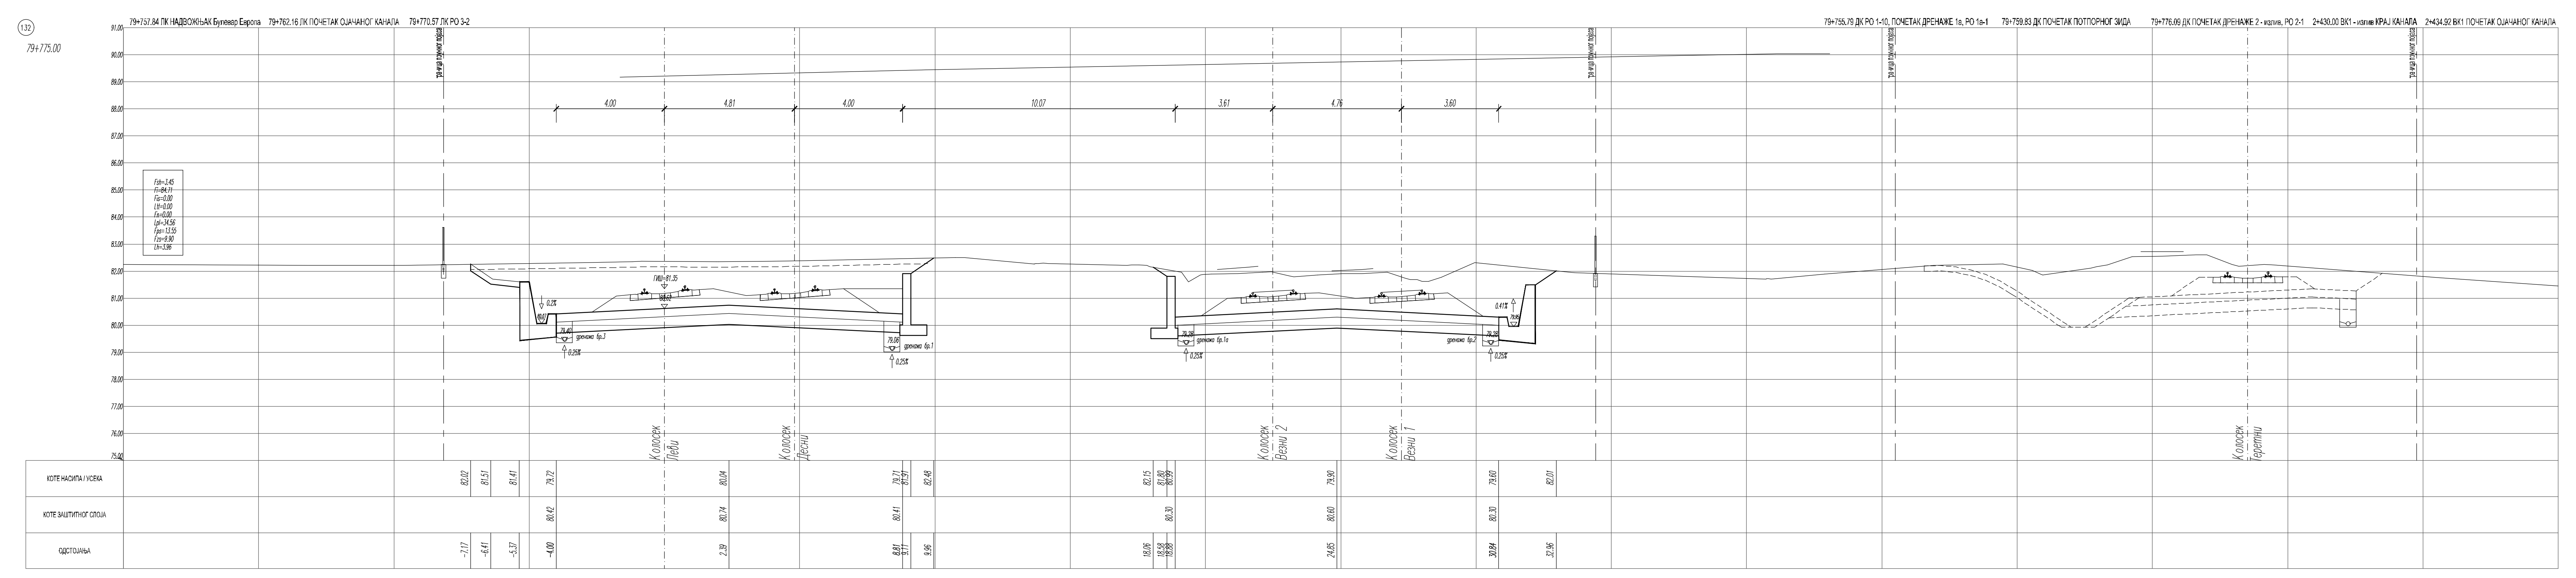

ЛЕГЕНДА:

Fsh - скидање хумуса
Fi - ископ
Fis - ископ степеница
Ltl - темељно тло
Fn - насип
Lpl - планум
Fps - прелазни слој
Fzs - заштитни слој
Lh - хумузирање

Број	Датум	Опис
03		
02		
01		

Ревизиони блок:

САОБРАЋАЈНИ ИНСТИТУТ ЦИП, д.о.о.

Немањина 6; 11000 Београд; Србија
Тел: 011/3618-134; Факс: 011/3618-324; web site: www.sicip.co.rs

Организациона јединица: САОБРАЋАЈНИЦЕ

Одговорни пројектант:
Даница Панић, маст. инж. грађ.
лиценца број: 430И071 20

Сарадници:

Инвеститор пројекта:
" ИНФРАСТРУКТУРА ЖЕЛЕЗНИЦЕ СРБИЈЕ " А.Д.
Немањина 6/IV, Београд

Наручилац пројекта:
China Railway International Corporation Ltd. (CRIC)
China Communications Construction Company Ltd. (CCCC)

Објекат:
ПРУГА БЕОГРАД - СУБОТИЦА - ДРЖАВНА ГРАНИЦА (КЕЛЕБИЈА)
ДЕОНИЦА ПРУГЕ НОВИ САД - СУБОТИЦА - ДРЖАВНА ГРАНИЦА (КЕЛЕБИЈА)

Део пројекта:
ПРОЈЕКАТ ТРАСЕ ПРУГЕ У СТАНИЦИ - ДОЊИ И ГОРЊИ СТРОЈ
2/2.1.2 ПРОЈЕКАТ ТРАСЕ ПРУГЕ И СТАНИЦА - ДОЊИ И ГОРЊИ СТРОЈ - ОТВОРЕНА ПРУГА НОВИ САД - РУМЕНКА

Унутрашња контрола:
Милан Јелкић, дипл. грађ. инж.

Главни пројектант:
др Љиљана Милић Марковић, дипл. грађ. инж.

Руководилац организационе јединице:
мр Новица Стевановић, дипл. грађ. инж.

Цртеж:
ПОПРЕЧНИ ПРОФИЛИ км 79+725.00 - км 79+775.00

Размера: 1:100

Врста тех. док.:	Датум:	Цртеж бр.
ПГД	04.2021.	2020-250-САО-2/2.1.2.7.3.15

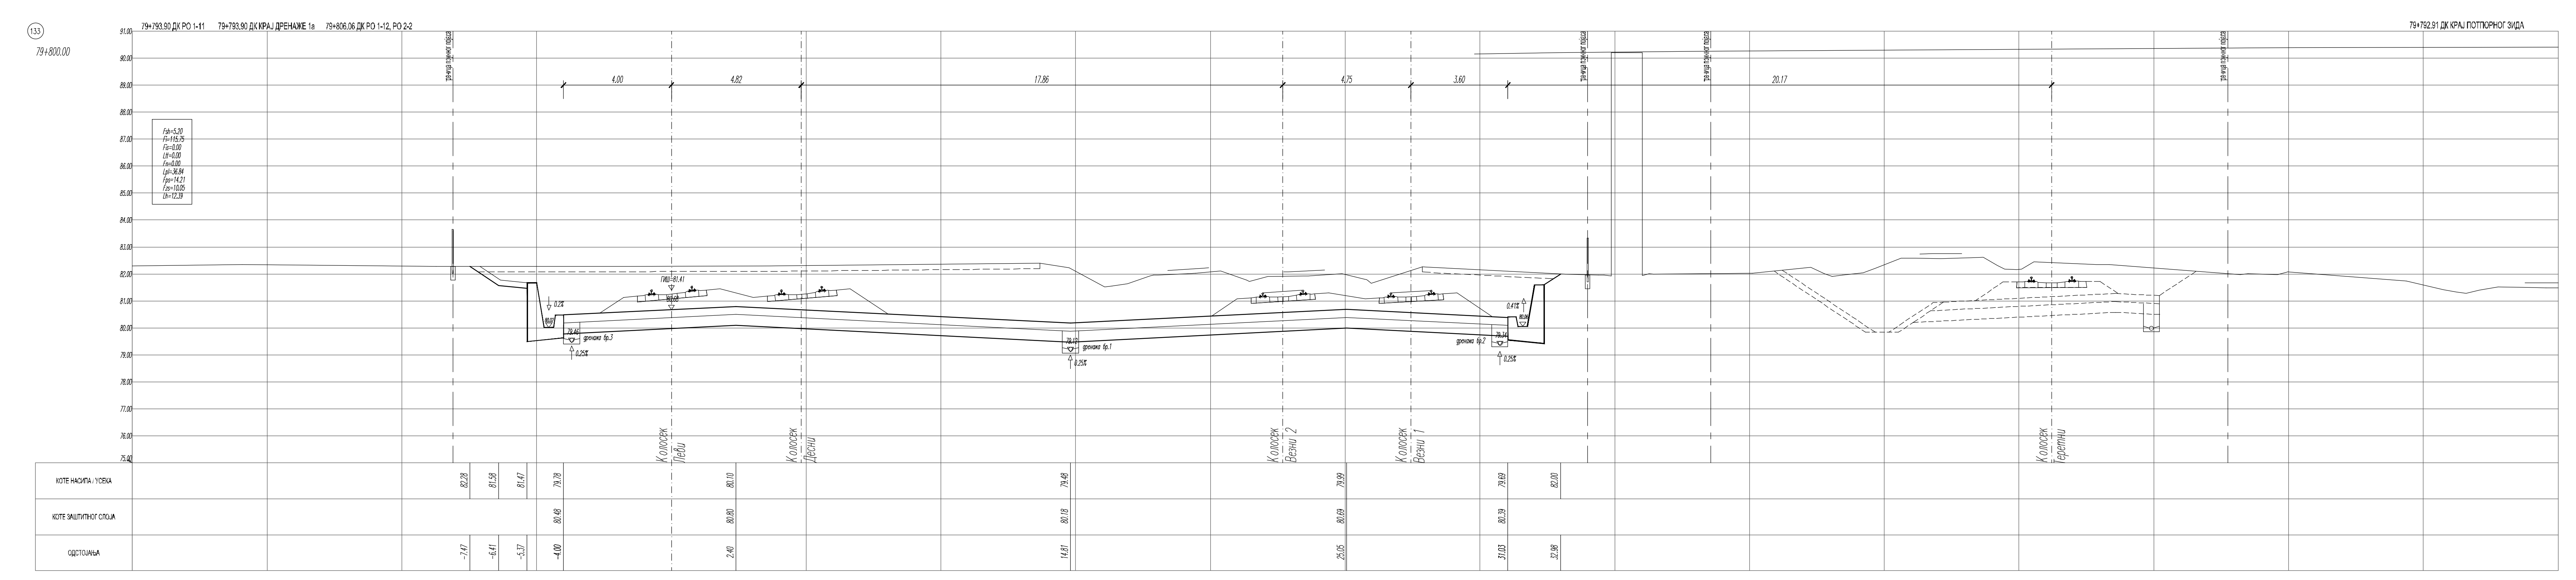

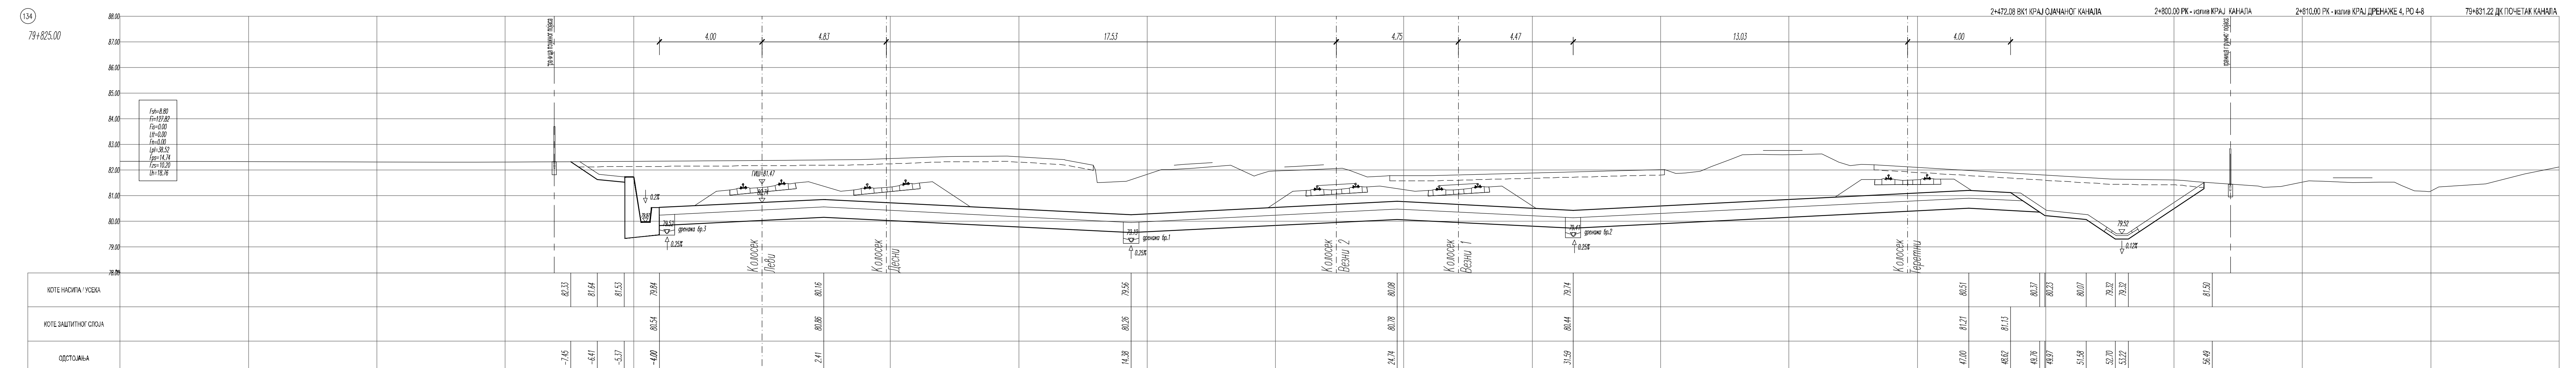

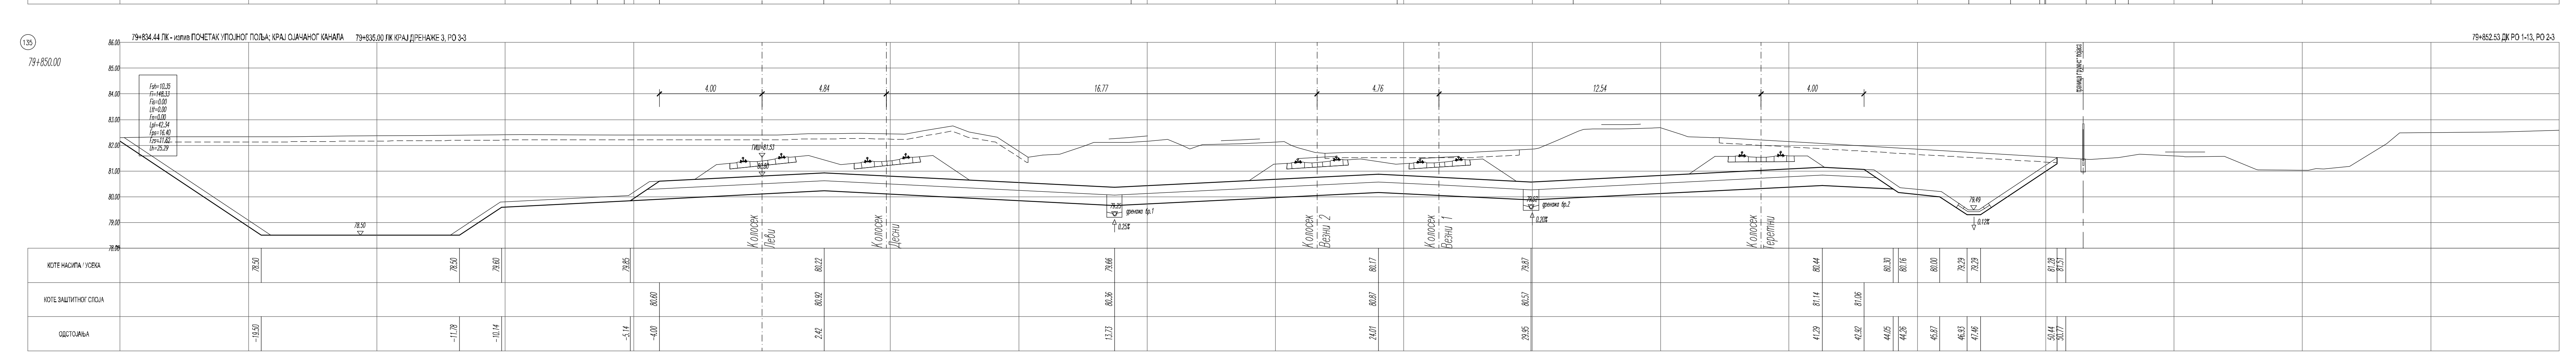

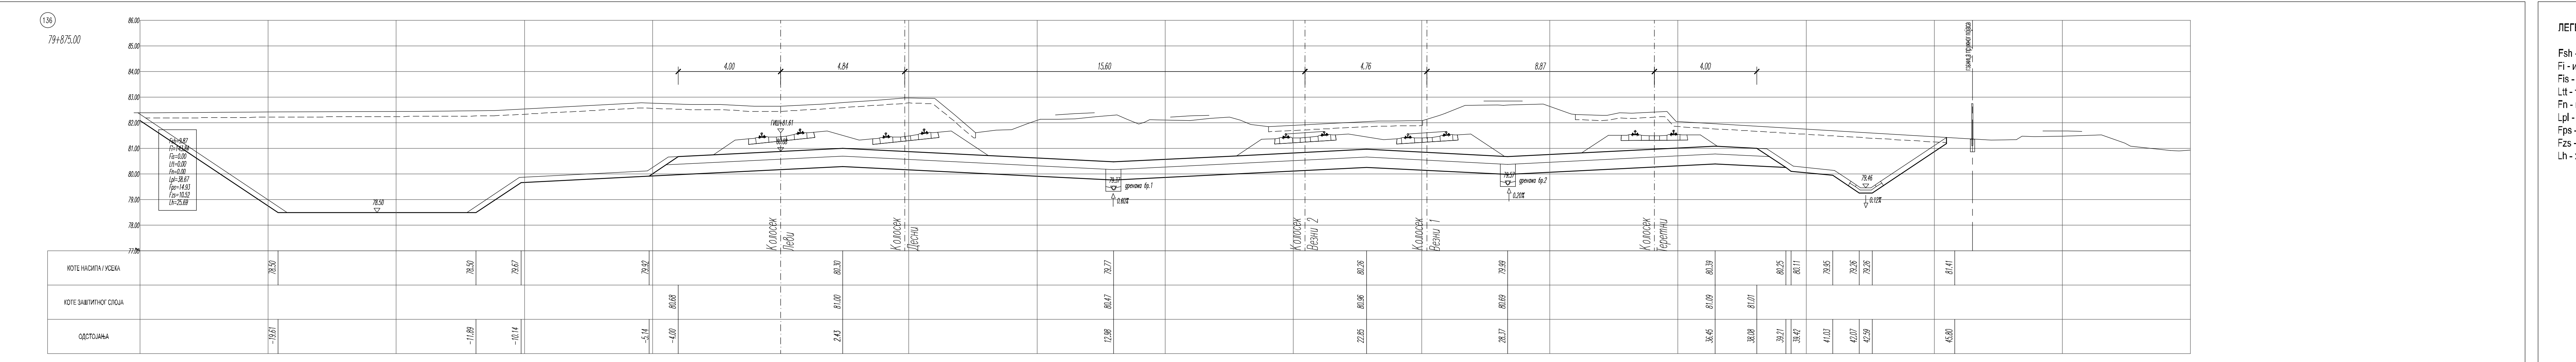

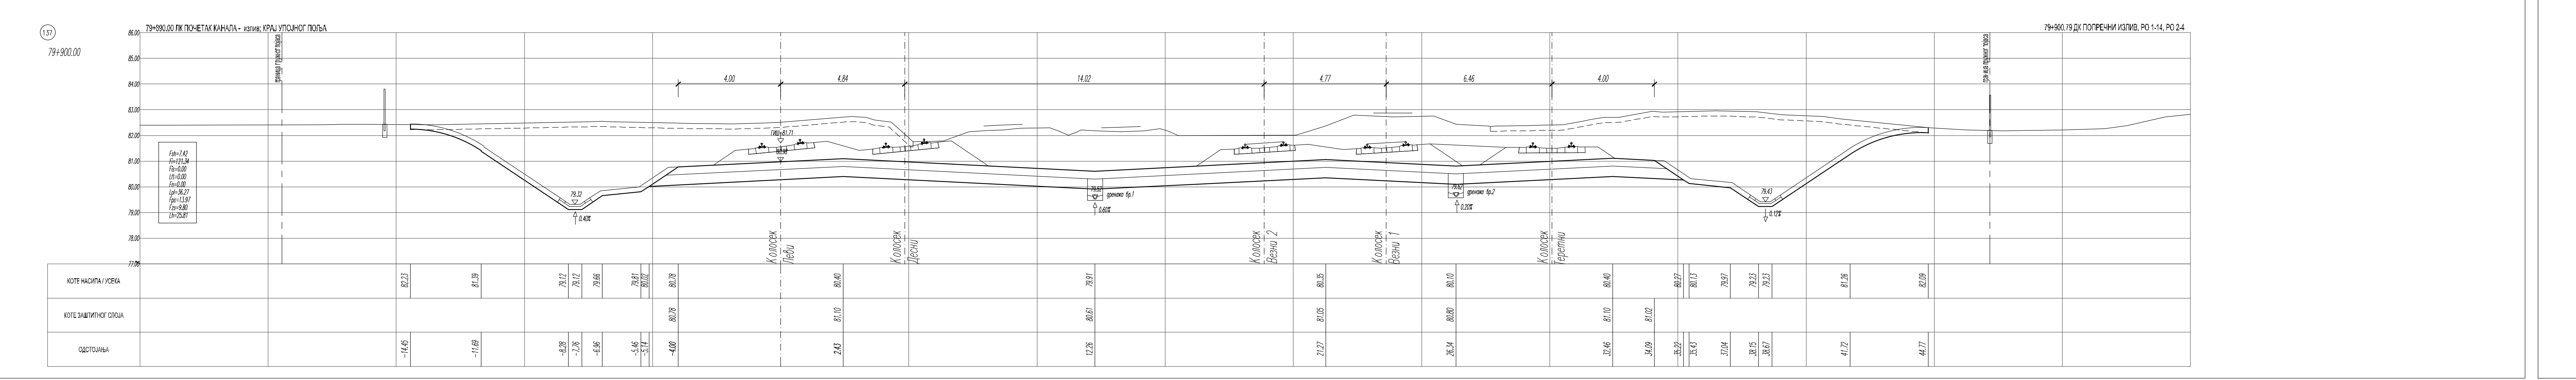

ЛЕГЕНДА:

Fsh - скидање хумуса
Fi - ископ
Fis - ископ степеница
Ltl - темељно тло
Fn - насип
Lpl - планум
Fps - прелазни слој
Fzs - заштитни слој
Lh - хумузирање

Број	Датум	Опис
03		
02		
01		

Ревизиони блок:

САОБРАЋАЈНИ ИНСТИТУТ ЦИП, д.о.о.
Немањина 6; 11000 Београд; Србија
Тел: 011/3618-134; Факс: 011/3618-324; web site: www.sicip.co.rs

Организациона јединица: САОБРАЋАЈНИЦЕ

Инвеститор пројекта: "ИНФРАСТРУКТУРА ЖЕЛЕЗНИЦЕ СРБИЈЕ" А.Д.

Одговорни пројектант: Даница Панић, маст. инж. грађ.
лиценца број: 430И071 20

Сарадници:

Објекат: ПРУГА БЕОГРАД - СУБОТИЦА - ДРЖАВНА ГРАНИЦА (КЕЛЕБИЈА) ДЕОНИЦА ПРУГЕ НОВИ САД - СУБОТИЦА - ДРЖАВНА ГРАНИЦА (КЕЛЕБИЈА)

Део пројекта: 2/2.1.2 ПРОЈЕКАТ ТРАСЕ ПРУГЕ И СТАНИЦА - ДОЊИ И ГОРЊИ СТРОЈ - ОТВОРЕНА ПРУГА НОВИ САД - РУМЕНКА

Унутрашња контрола: Милан Јелкић, дипл. грађ. инж.

Главни пројектант: др Љиљана Милић Марковић, дипл. грађ. инж.

Руководилац организационе јединице: мр Новица Стевановић, дипл. грађ. инж.

Цртеж: ПОПРЕЧНИ ПРОФИЛИ км 79+800.00 - км 79+900.00

Размера: 1:100

Врста тех. док.: ПГД | датум: 04.2021. | Цртеж бр: 2020-250-САО-2/2.1.2.7.3.14

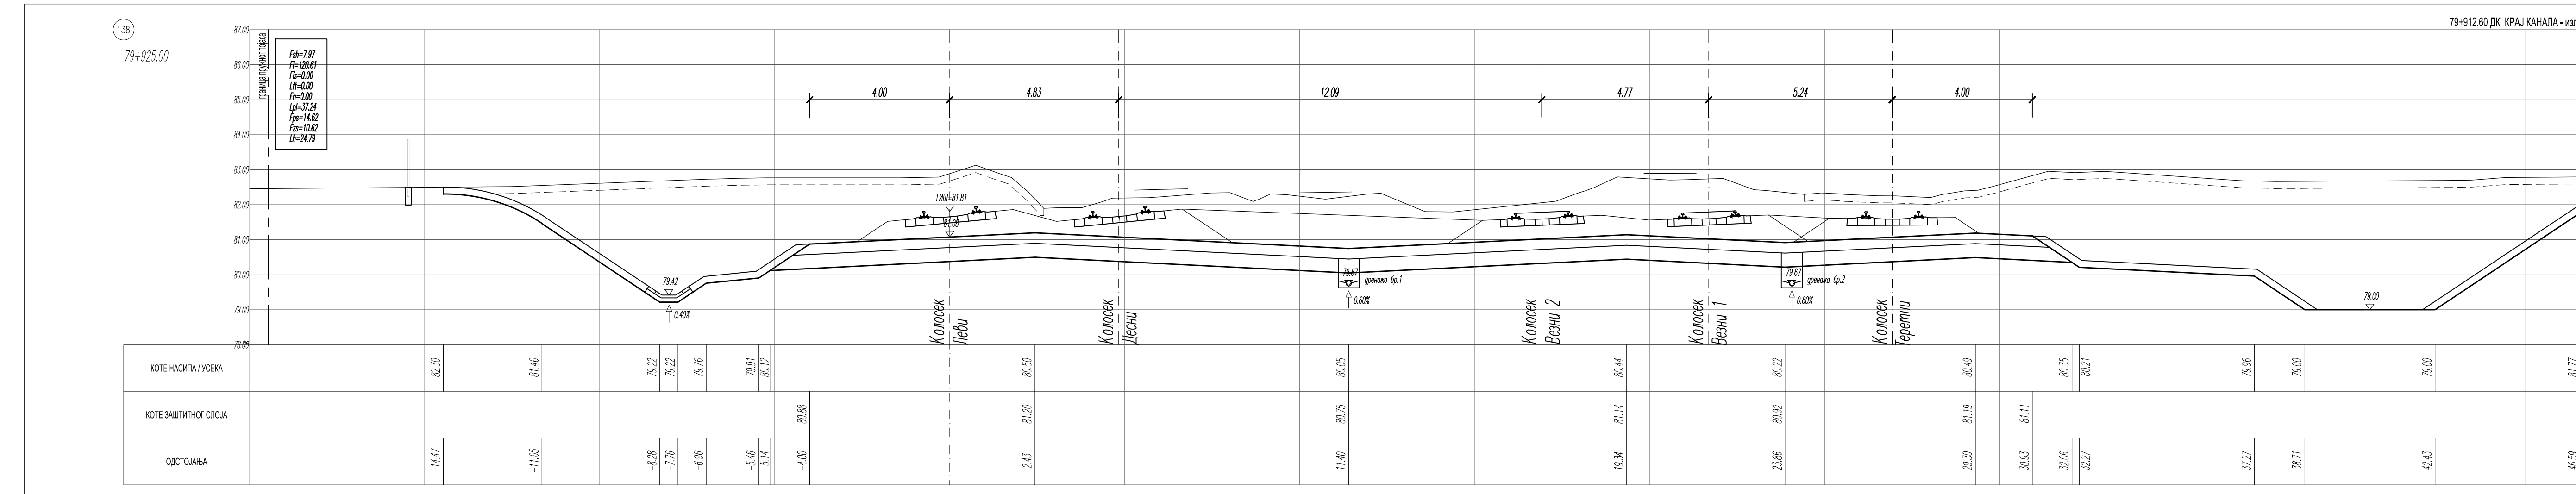

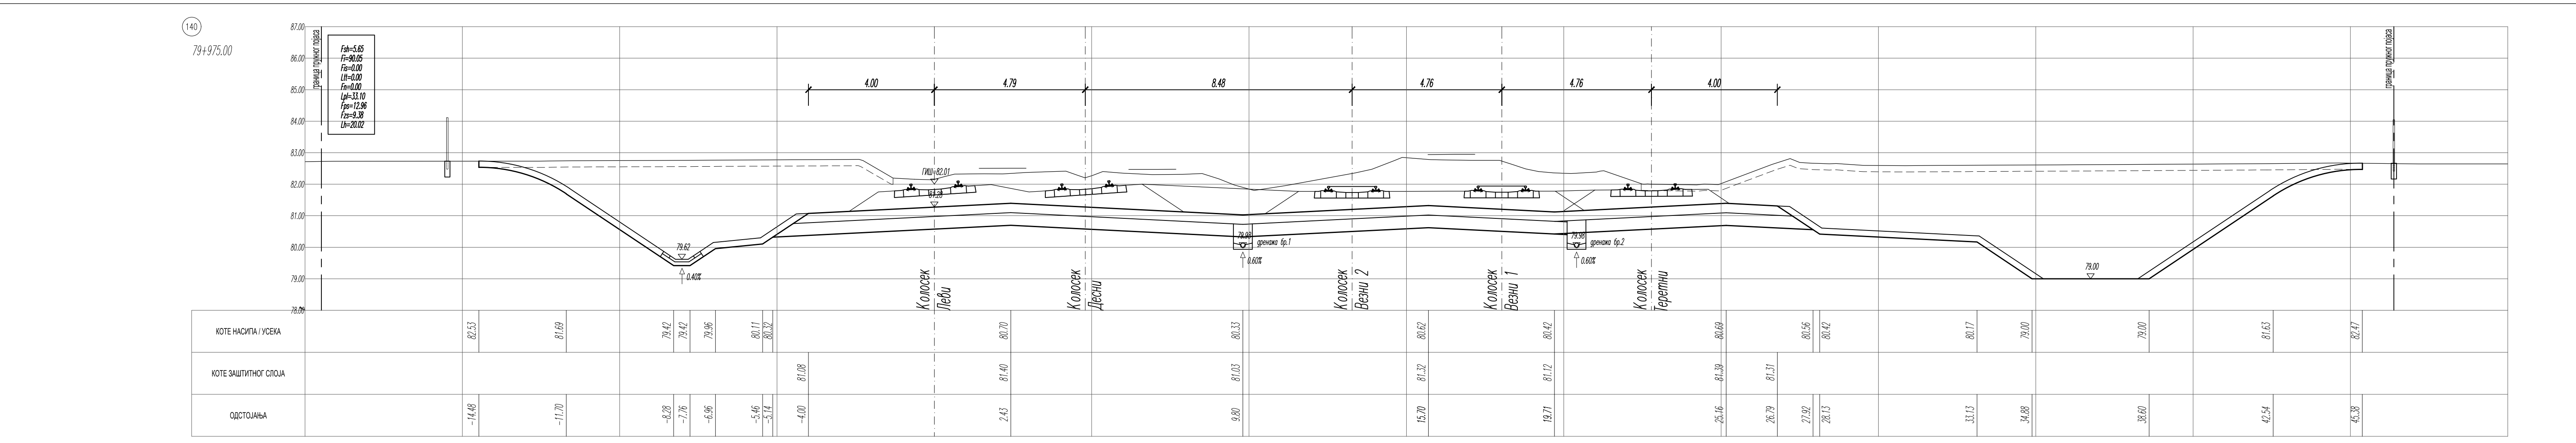

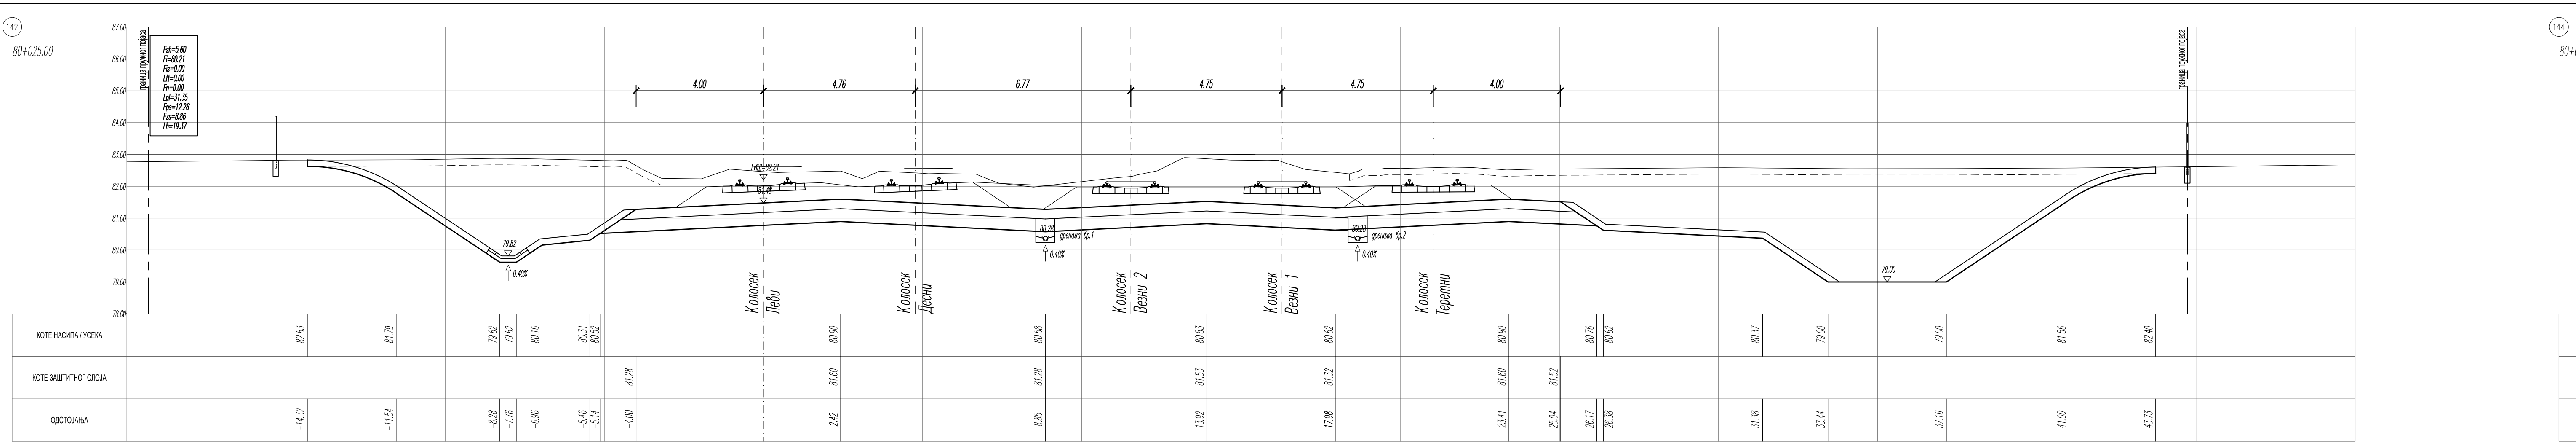

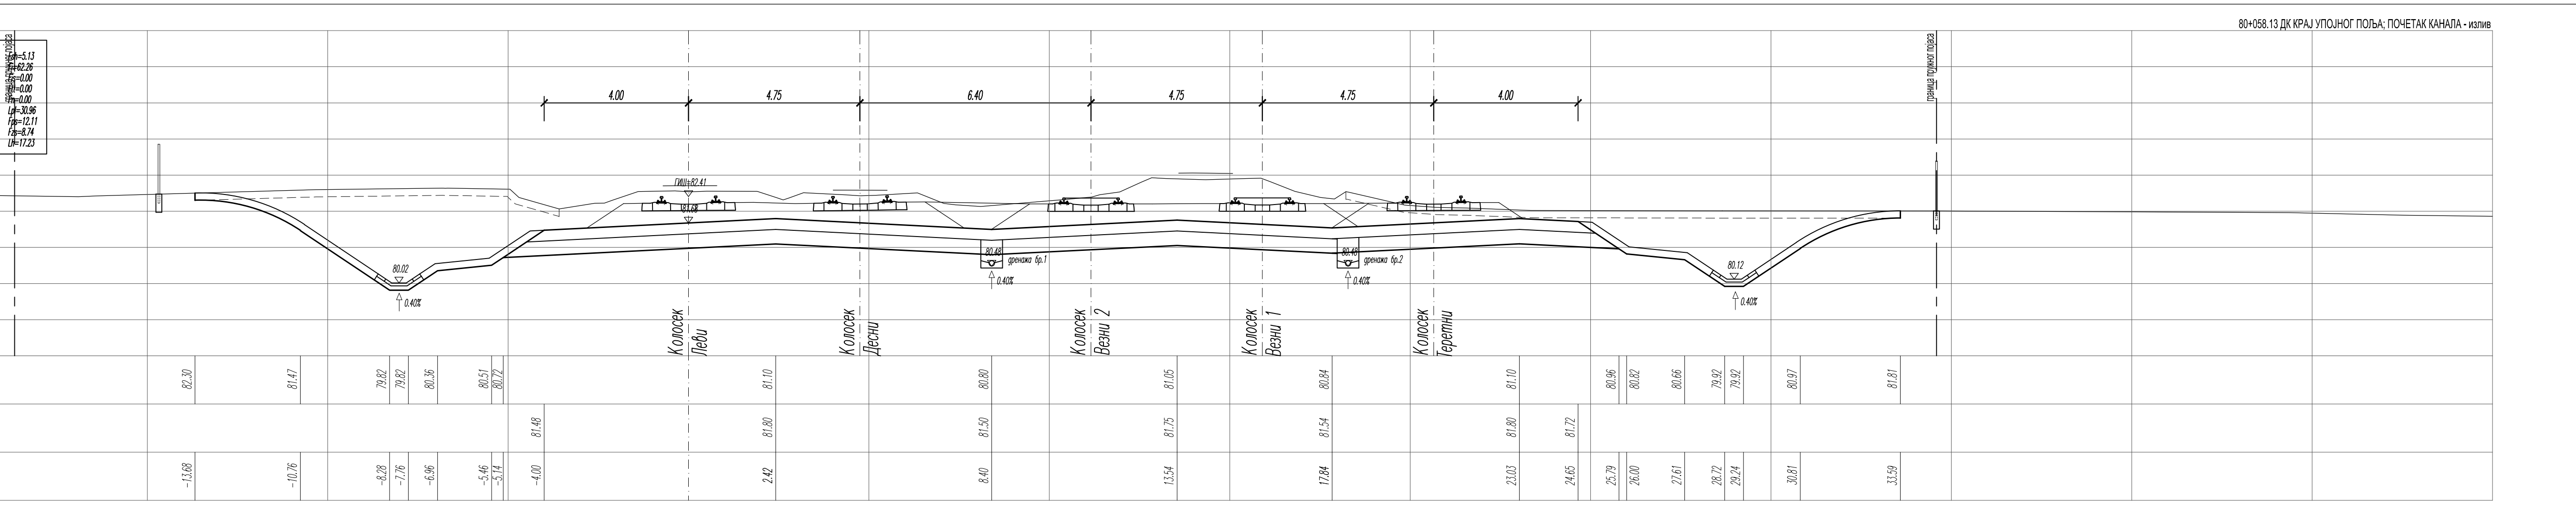

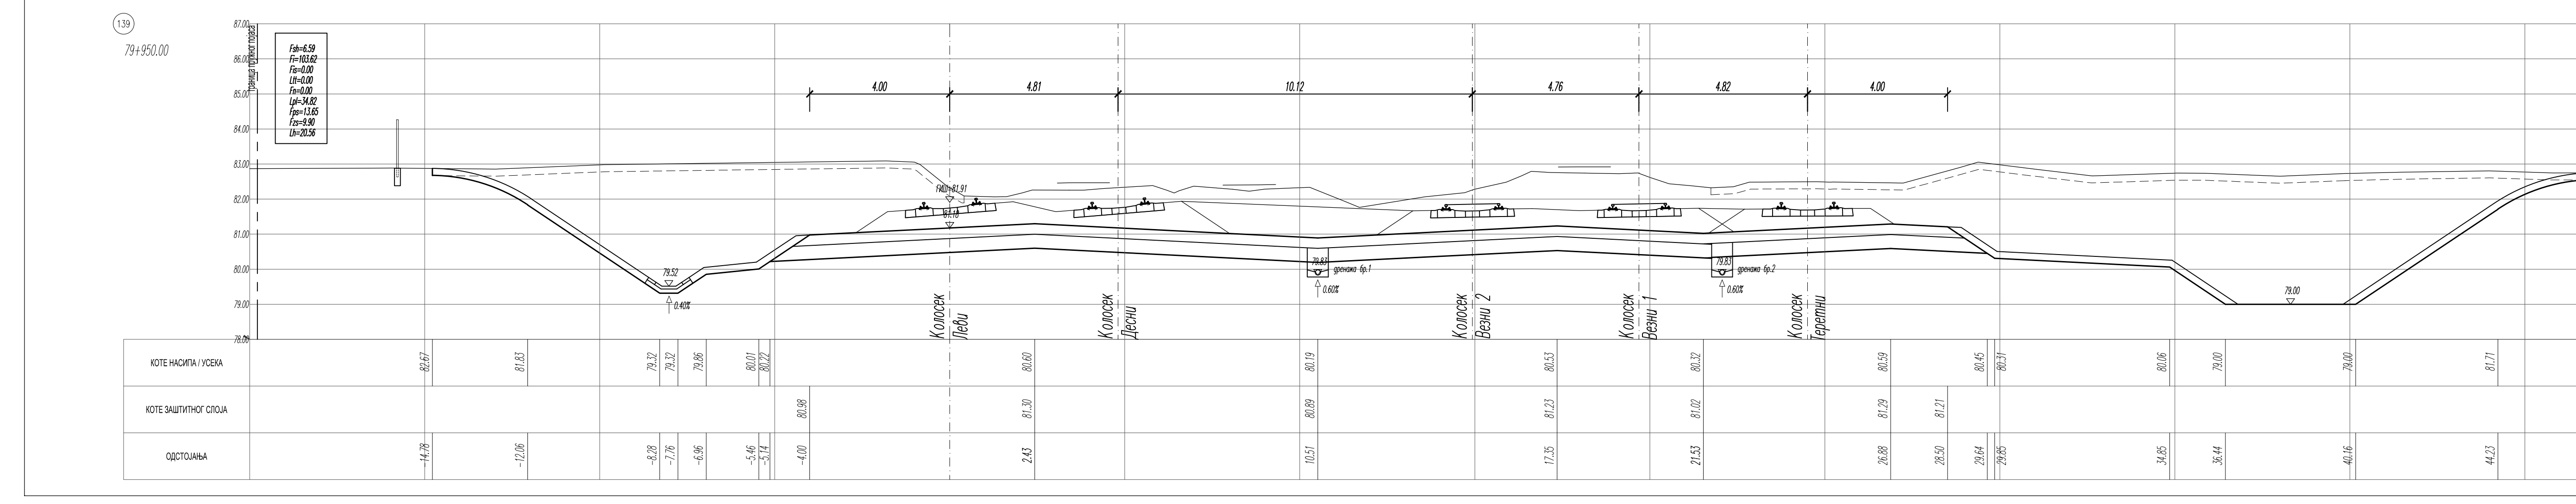

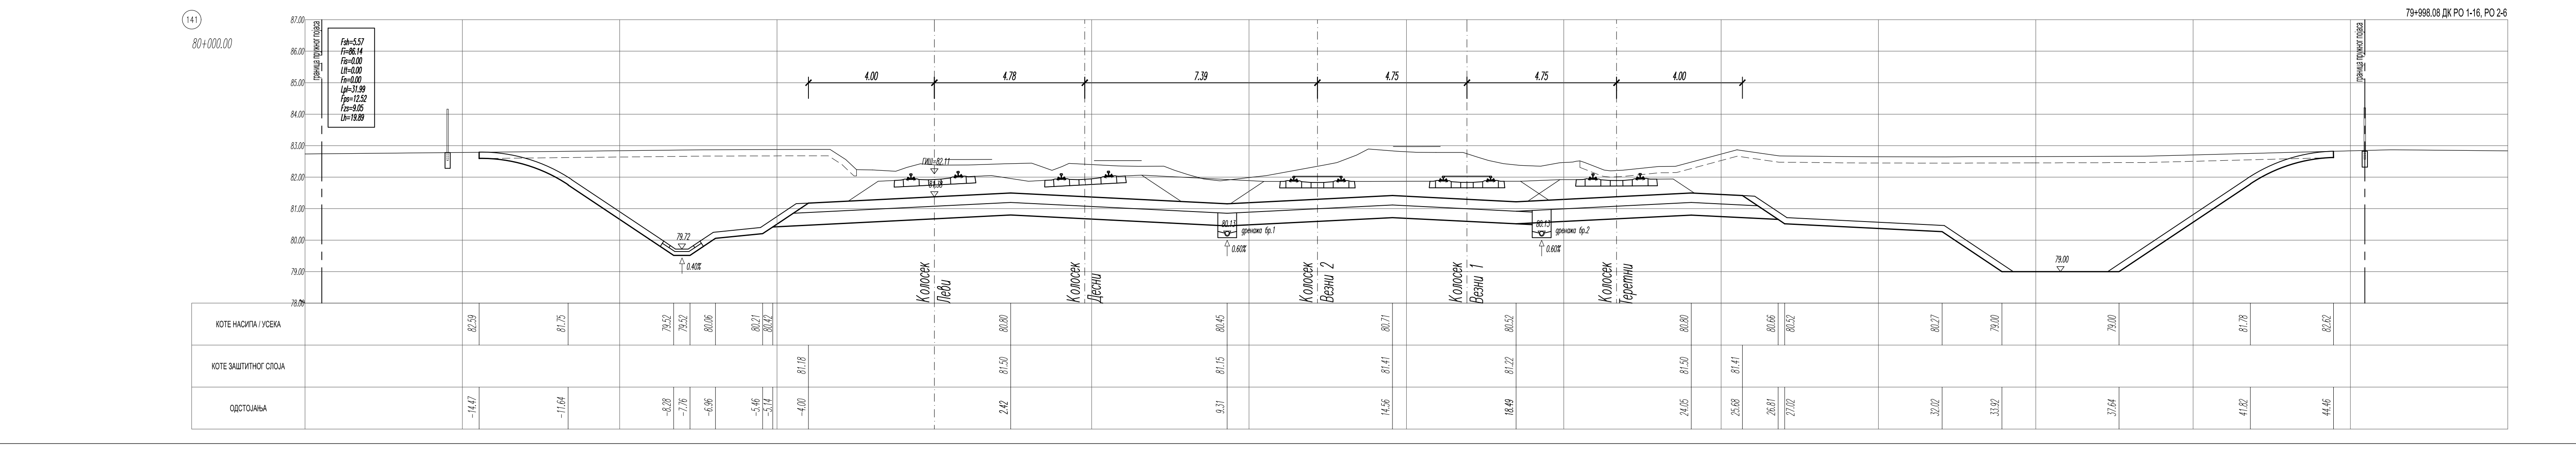

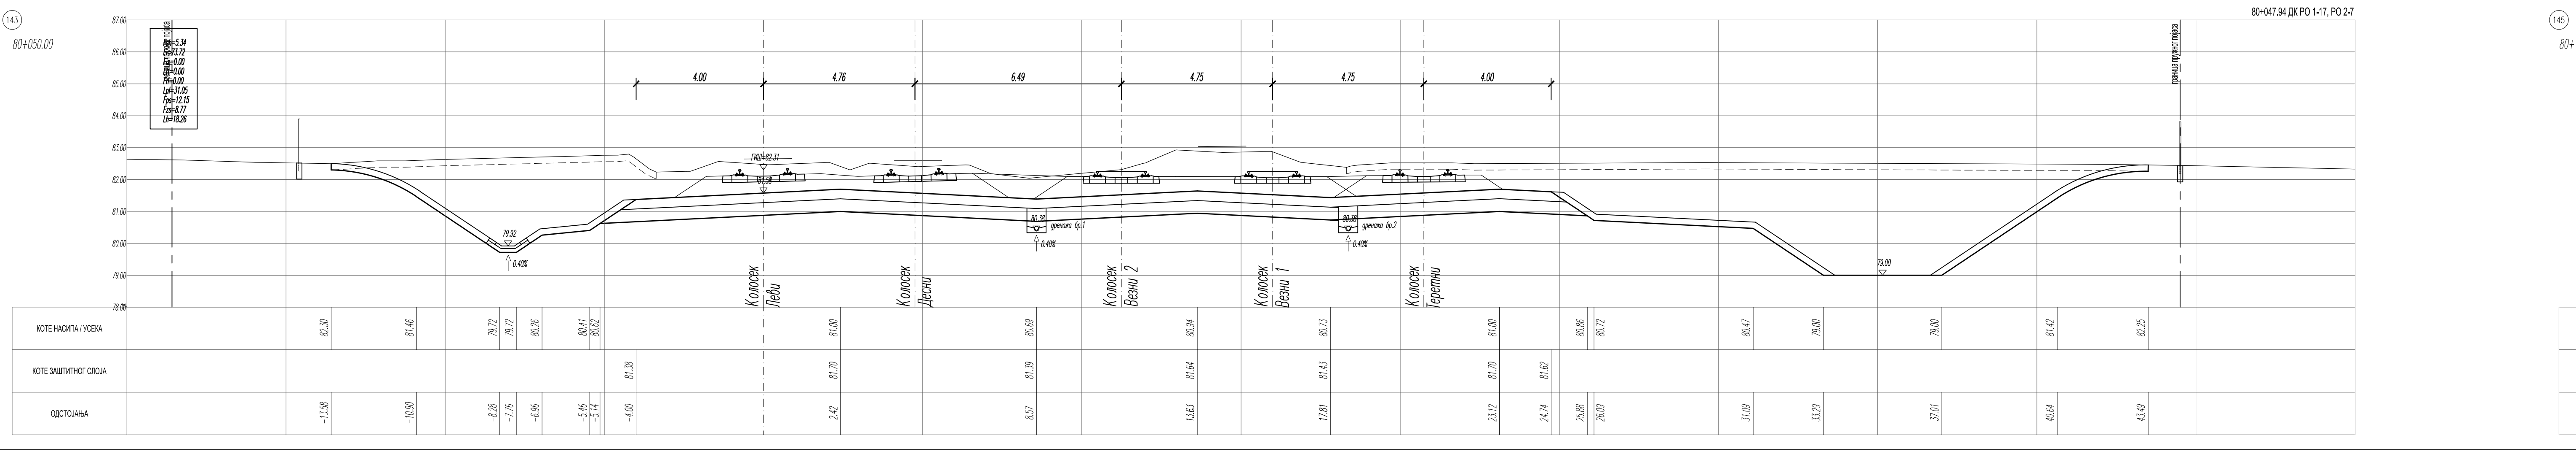

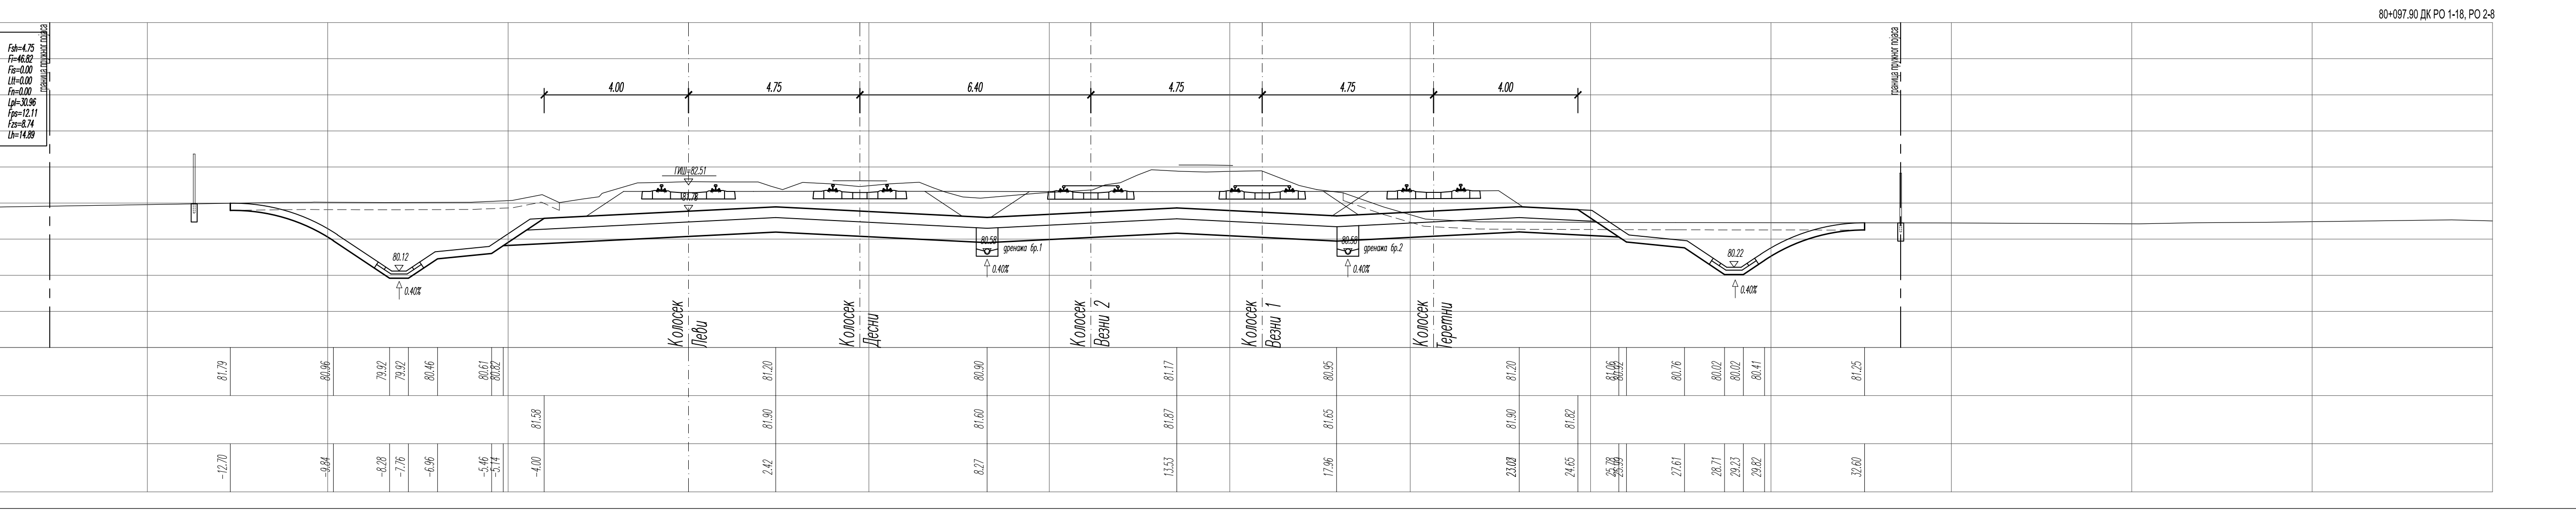

ЛЕГЕНДА:

Fsh - скидање хумуса
Fi - ископ
Fis - ископ степеница
Ltt - темељно тло
Fn - насип
Lpl - планум
Fps - прелазни слој
Fzs - заштитни слој
Lh - хумузирање

Број	Датум	Опис
03		
02		
01		

Ревизиони блок:

САОБРАЋАЈНИ ИНСТИТУТ ЦИП, д.о.о.

Немањина 6; 11000 Београд; Србија
Тел: 011/3618-134; Факс: 011/3618-324; web site: www.sicip.co.rs

Организациона јединица: САОБРАЋАЈНИЦЕ

Одговорни пројектант:
Даница Панић, маст. инж. грађ.
лиценца број: 430И071 20

Сарадници:

Инвеститор пројекта: "ИНФРАСТРУКТУРА ЖЕЛЕЗНИЦЕ СРБИЈЕ" А.Д.
Немањина 6/IV, Београд

Наручилац пројекта: Joint Venture of China Railway International Corporation Ltd. (CRIC); China Communication Construction Company Ltd. (CCCC)

Објекат: ПРУГА БЕОГРАД - СУБОТИЦА - ДРЖАВНА ГРАНИЦА (КЕЛЕБИЈА) ДЕОНИЦА ПРУГЕ НОВИ САД - СУБОТИЦА - ДРЖАВНА ГРАНИЦА (КЕЛЕБИЈА)

Део пројекта: ПРОЈЕКАТ ТРАСЕ ПРУГЕ И СТАНИЦА - ДОЊИ И ГОРЊИ СТРОЈ

2/2.1.2 ПРОЈЕКАТ ТРАСЕ ПРУГЕ И СТАНИЦА - ДОЊИ И ГОРЊИ СТРОЈ - ОТВОРЕНА ПРУГА НОВИ САД - РУМЕНКА

Унутрашња контрола:
Милан Јелкић, дипл. грађ. инж.

Главни пројектант:
др Љиљана Милић Марковић, дипл. грађ. инж.

Руководилац организационе јединице:
мр Новица Стевановић, дипл. грађ. инж.

Цртеж: ПОПРЕЧНИ ПРОФИЛИ км 79+925.00 - км 80+100.00

Размера: 1:100

Врста тех. док.:	Датум:	Цртеж бр:
ПГД	04.2021.	2020-250-САО-2/2.1.2.7.3.15

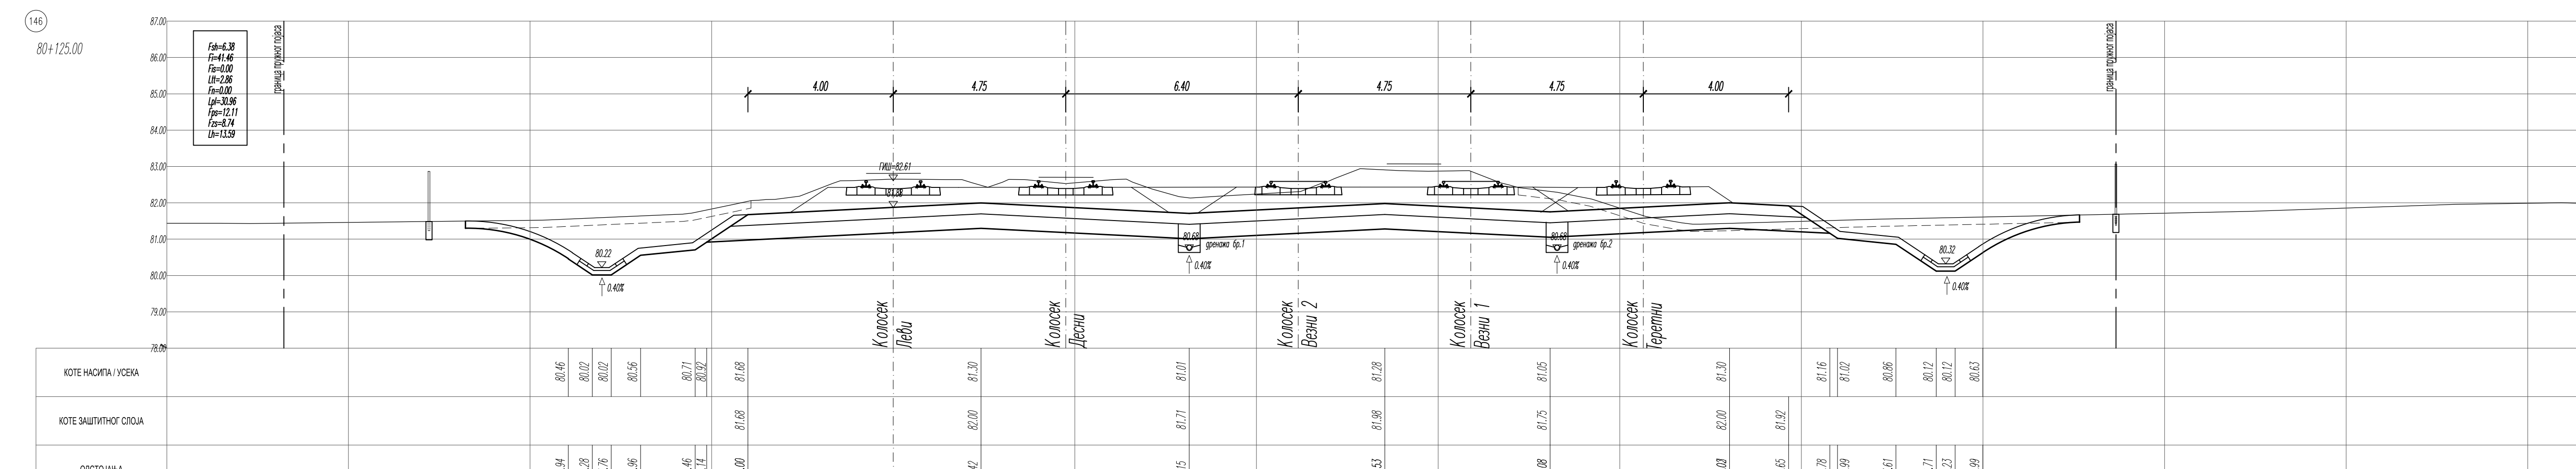

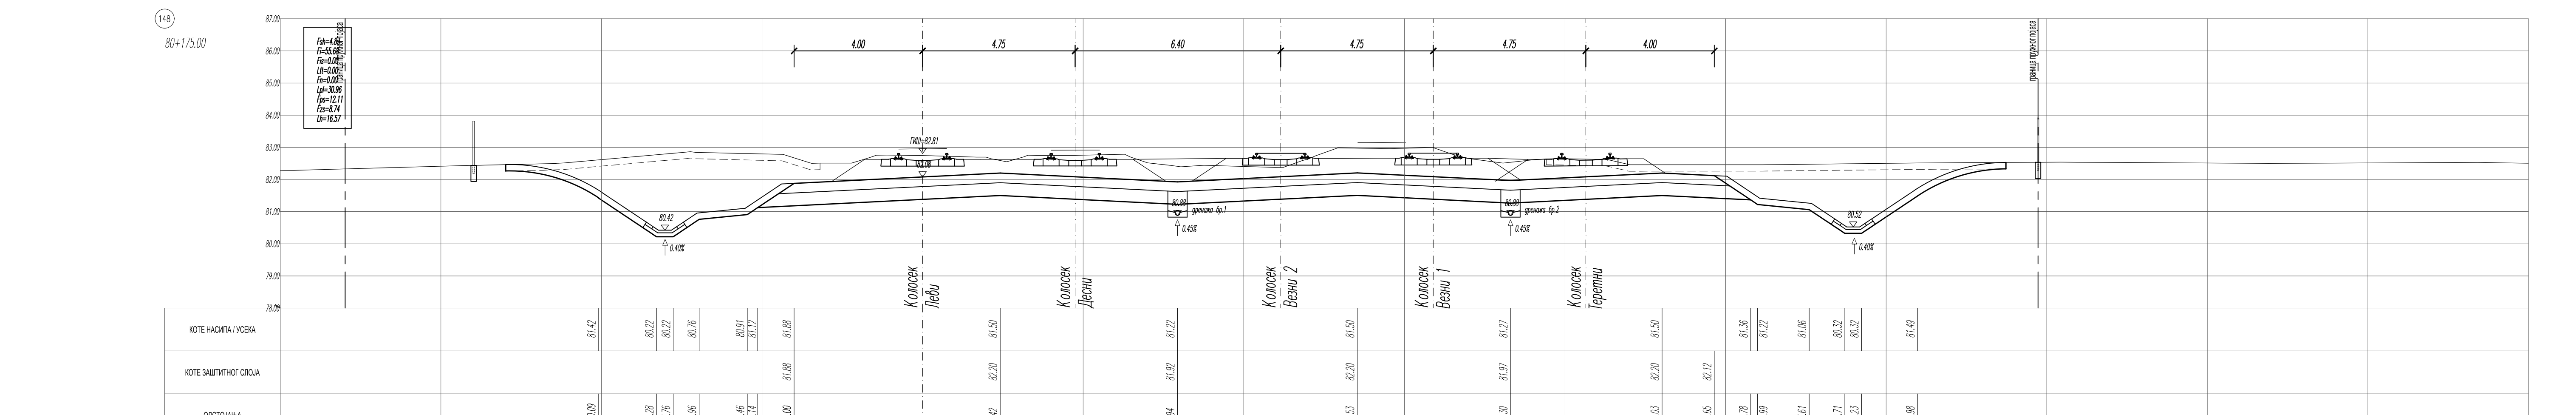

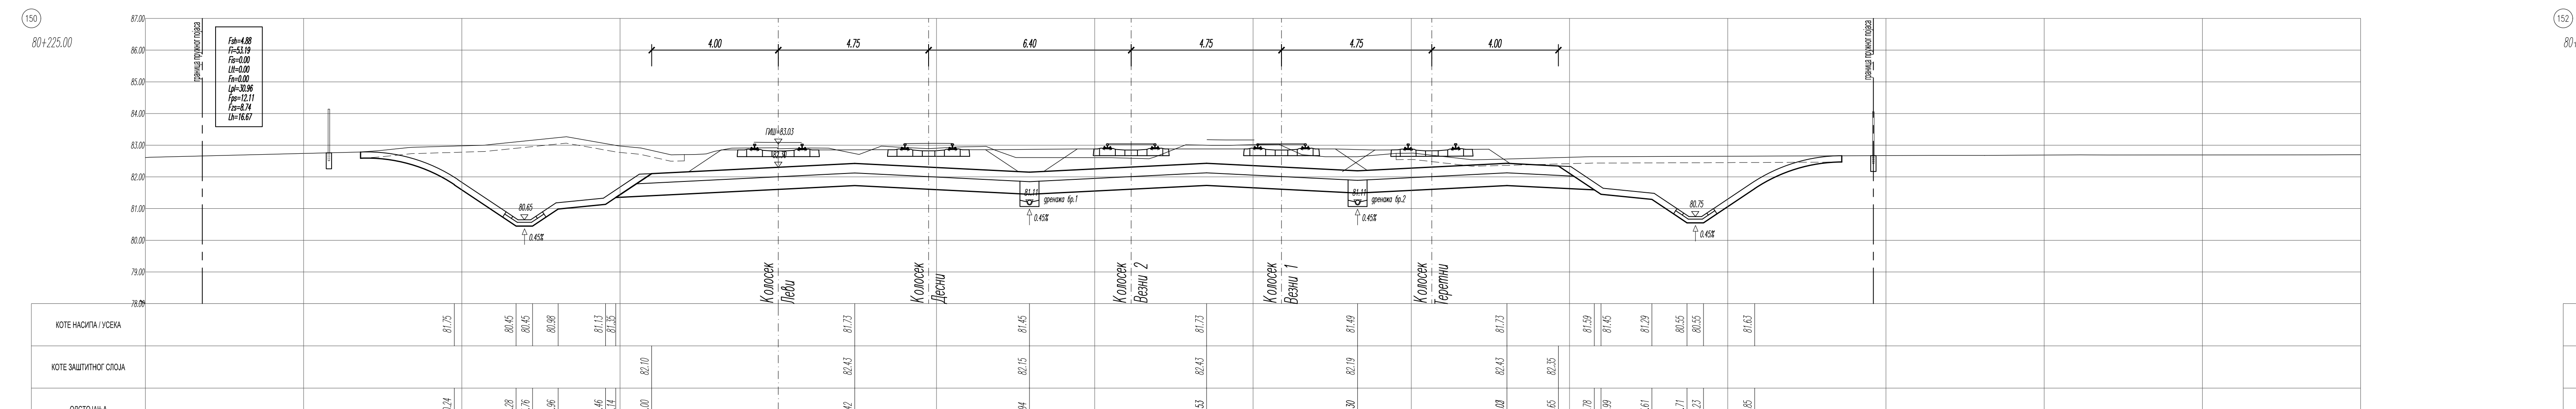

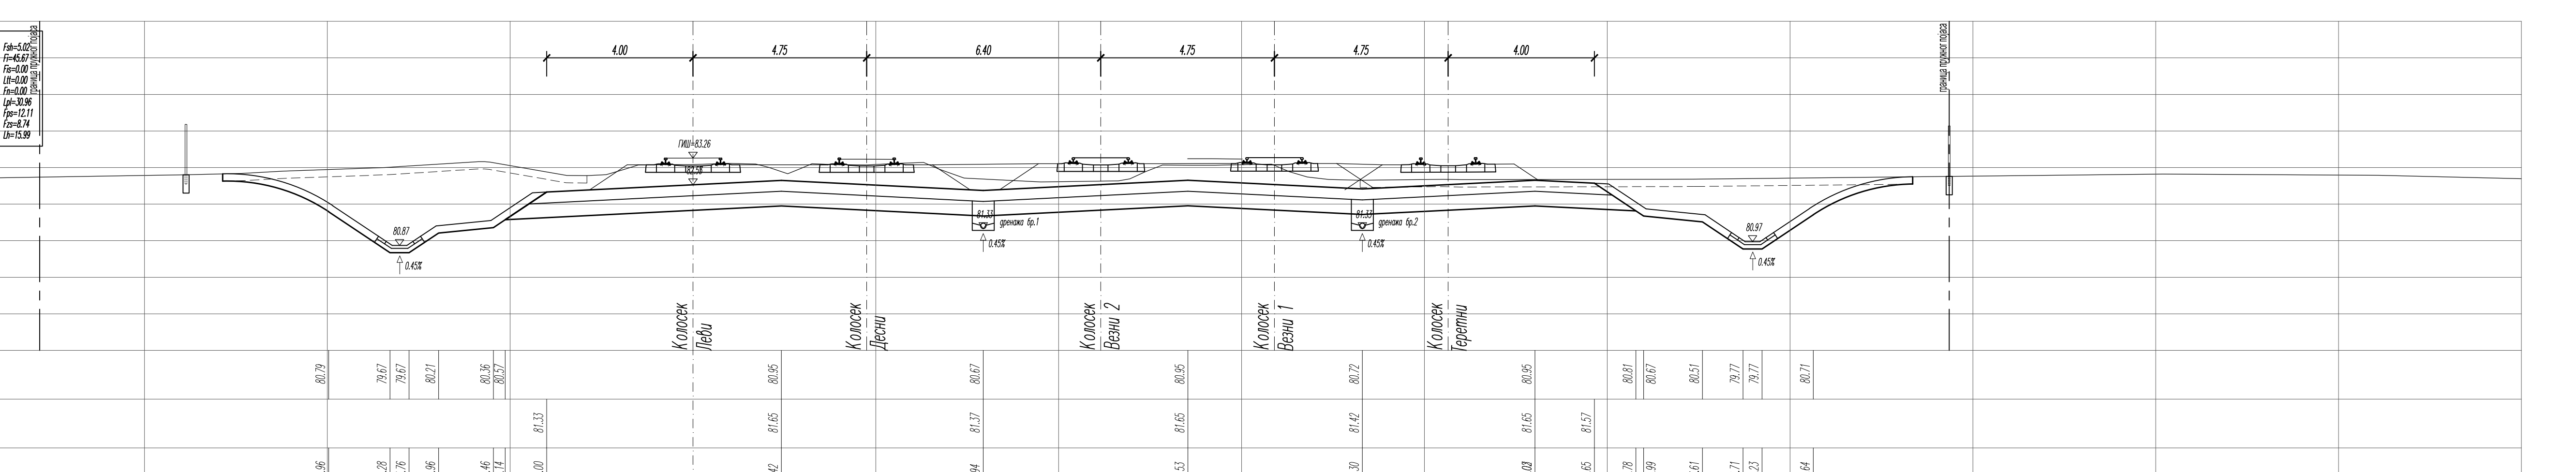

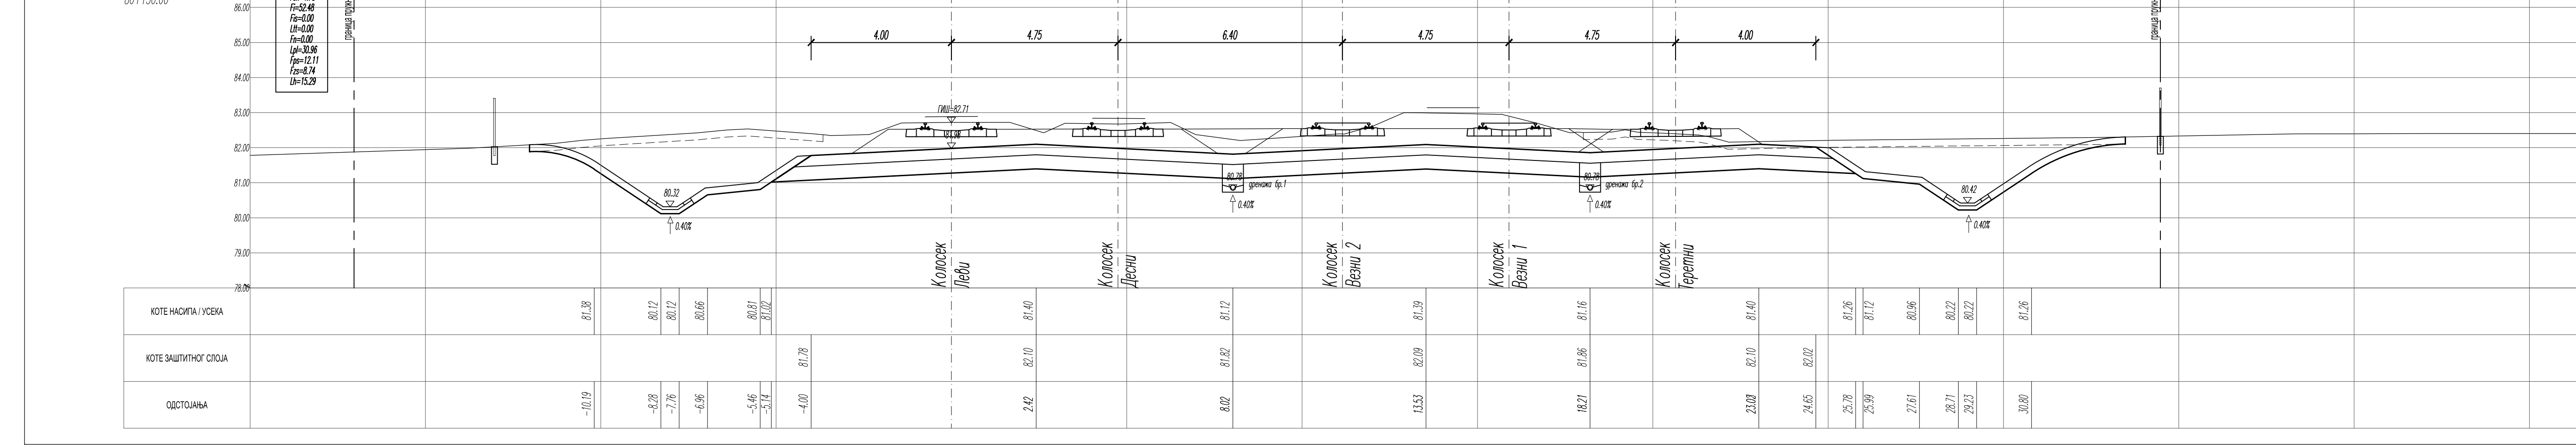

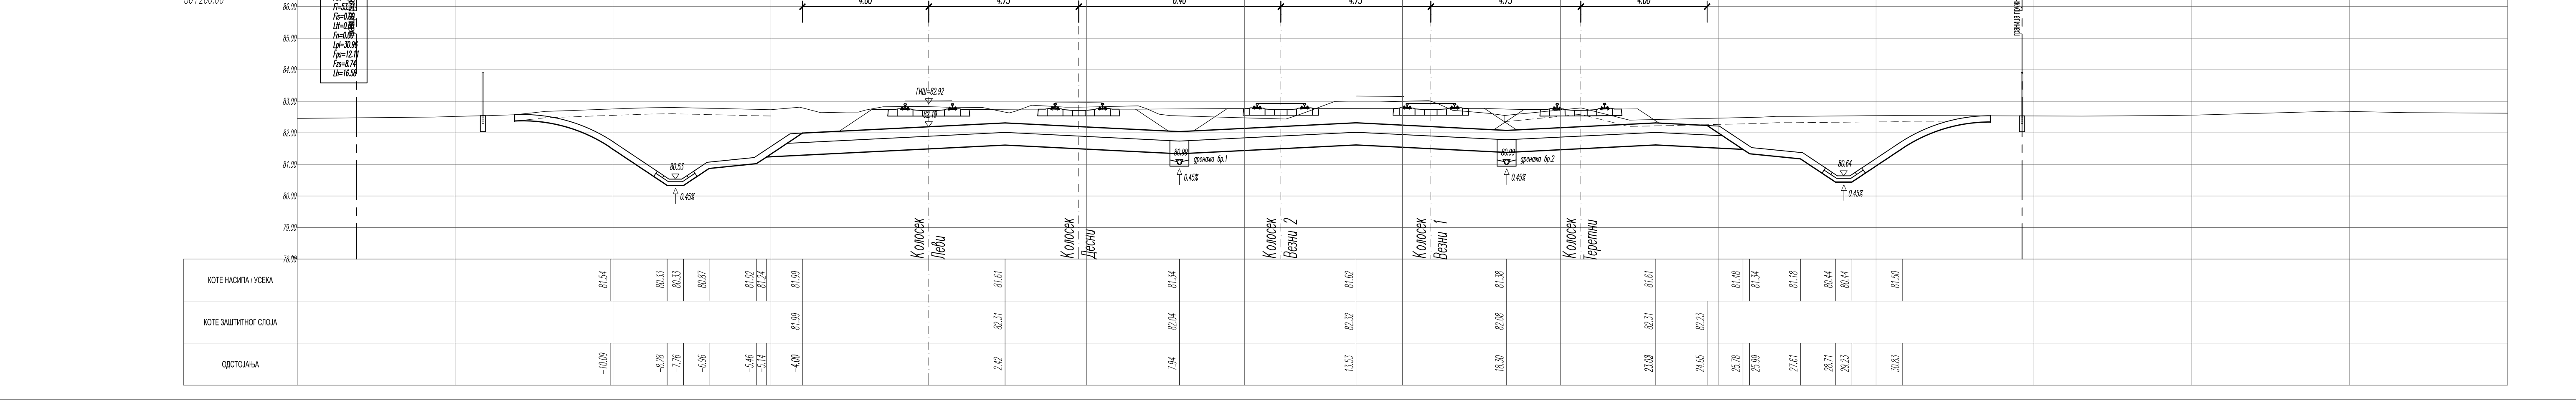

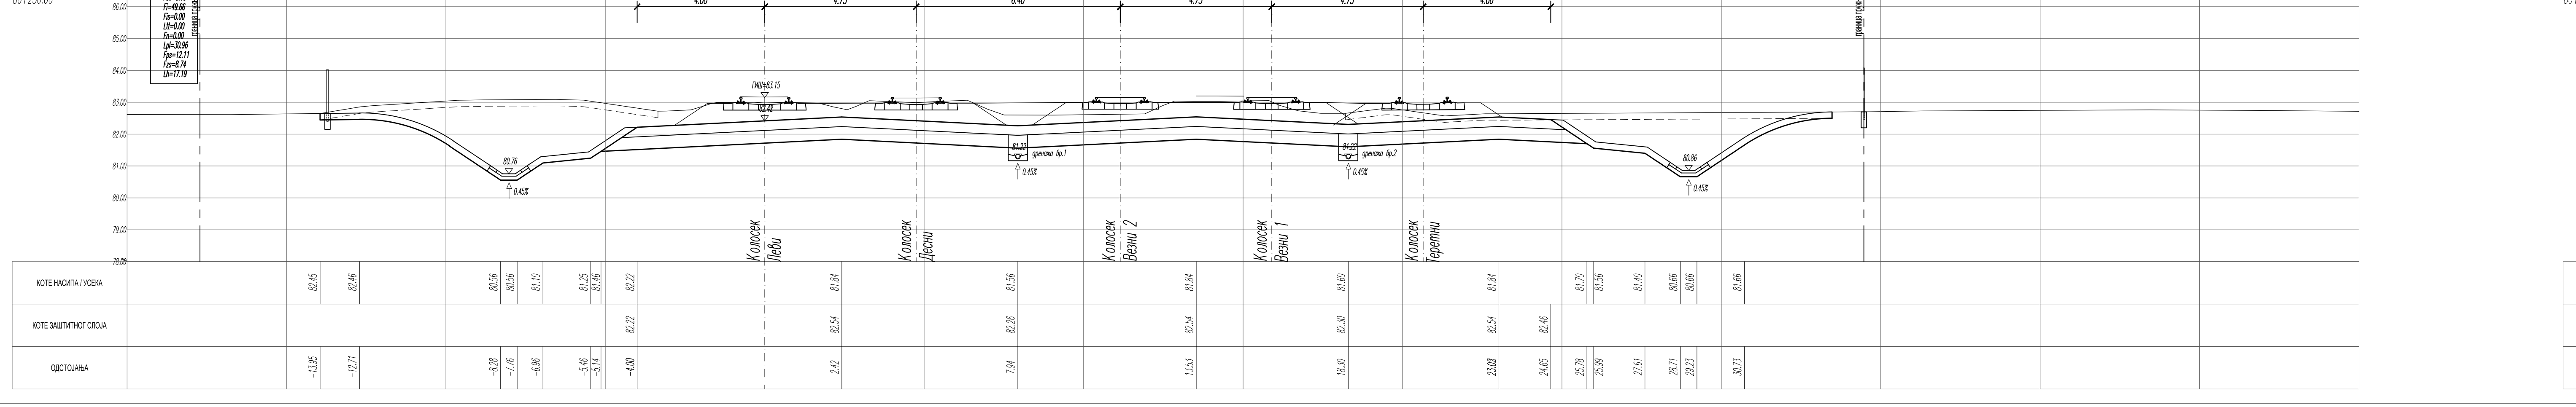

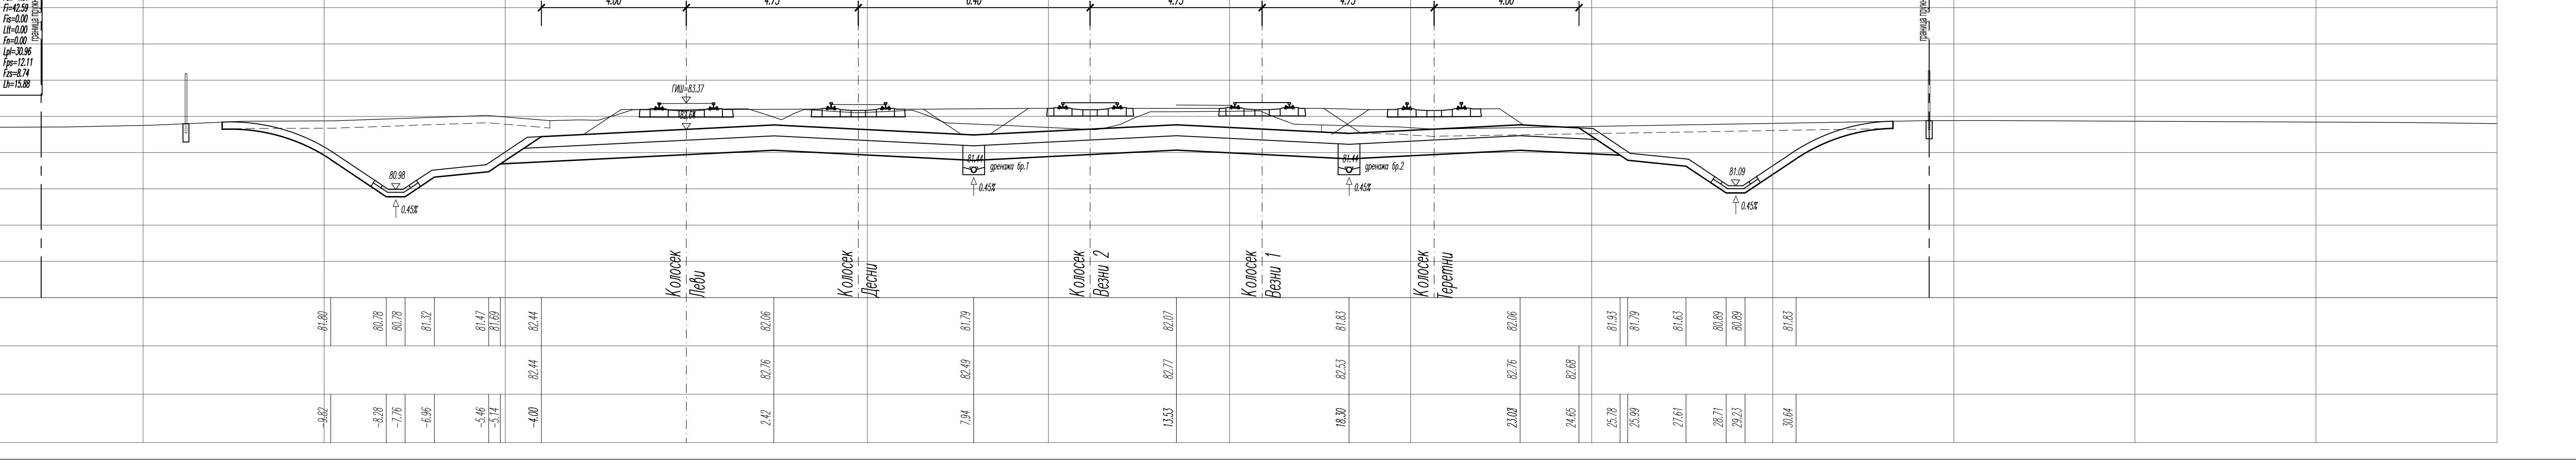

ЛЕГЕНДА:

Fsh - скидање хумуса
Fi - ископ
Fis - ископ степеница
Ltt - темељно тло
Fn - насип
Lpl - планум
Fps - прелазни слој
Fzs - заштитни слој
Lh - хумузирање

Број	Датум	Опис
03		
02		
01		

Ревизиони блок:

САОБРАЋАЈНИ ИНСТИТУТ ЦИП, д.о.о.
Немањина 6; 11000 Београд; Србија
Тел: 011/3618-134; Факс: 011/3618-324; web site: www.sicip.co.rs

Организациона јединица: САОБРАЋАЈНИЦЕ

Одговорни пројектант: Даница Панић, маст. инж. грађ., лиценца број: 430И071 20

Сарадници:

Инвеститор пројекта: "ИНФРАСТРУКТУРА ЖЕЛЕЗНИЦЕ СРБИЈЕ" А.Д. Немањина 6/IV, Београд

Наручилац пројекта: China Railway International Corporation Ltd. (CRIC); China Communication Construction Company Ltd. (CCCC)

Објекат: ПРУГА БЕОГРАД - СУБОТИЦА - ДРЖАВНА ГРАНИЦА (КЕЛЕБИЈА), ДЕОНИЦА ПРУГЕ НОВИ САД - СУБОТИЦА - ДРЖАВНА ГРАНИЦА (КЕЛЕБИЈА)

Део пројекта: ПРОЈЕКАТ ТРАСЕ ПРУГЕ И СТАНИЦА - ДОЊИ И ГОРЊИ СТРОЈ

2/2.1.2 ПРОЈЕКАТ ТРАСЕ ПРУГЕ И СТАНИЦА - ДОЊИ И ГОРЊИ СТРОЈ - ОТВОРЕНА ПРУГА НОВИ САД - РУМЕНКА

Унутрашња контрола: Милан Јелкић, дипл. грађ. инж.

Главни пројектант: др Љиљана Милић Марковић, дипл. грађ. инж.

Руководилац организационе јединице: мр Новица Стевановић, дипл. грађ. инж.

Цртеж: ПОПРЕЧНИ ПРОФИЛИ км 80+125.00 - км 80+300.00

Размера: 1:100

Врста тех. док.: ПГД | Датум: 04.2021. | Цртеж бр.: 2020-250-САО-2/2.1.2.7.3.16

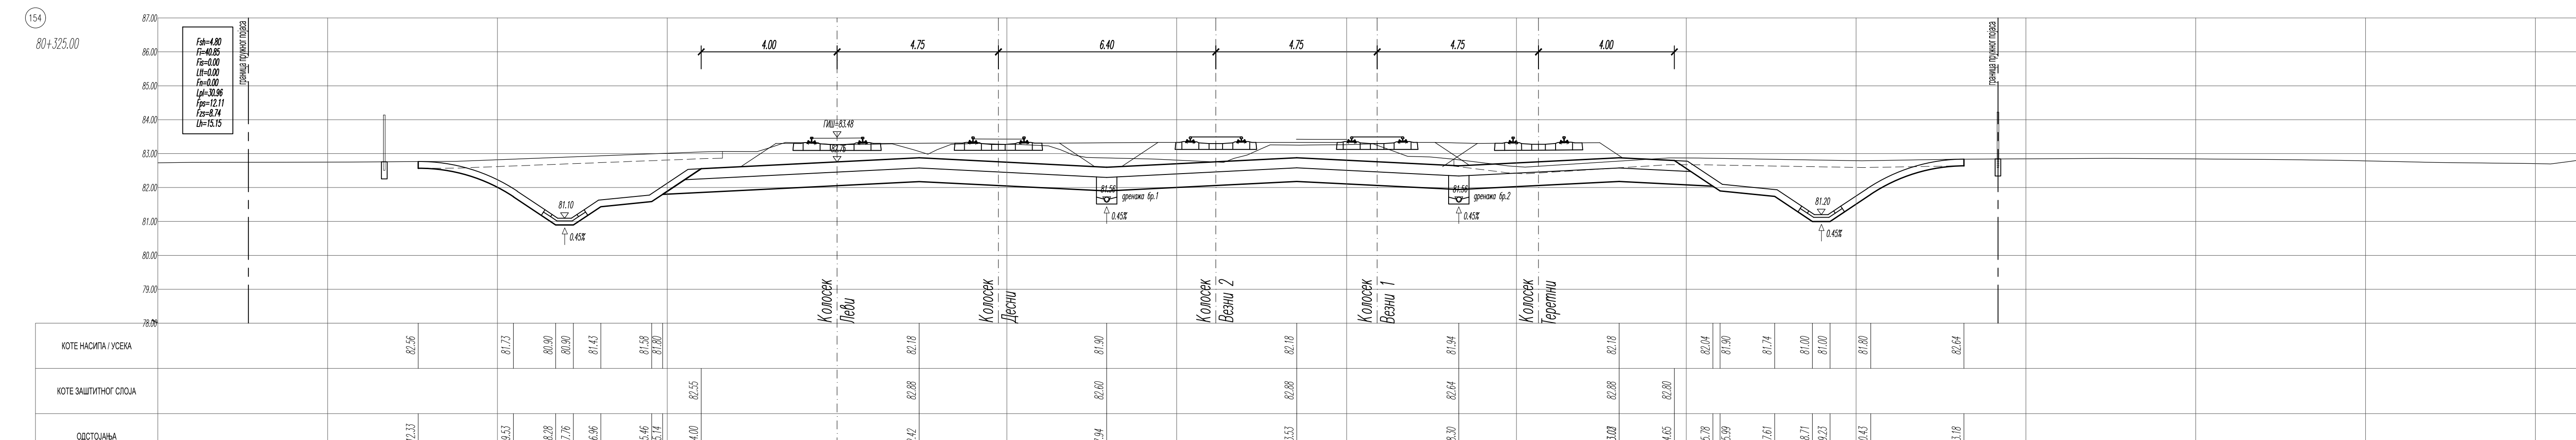

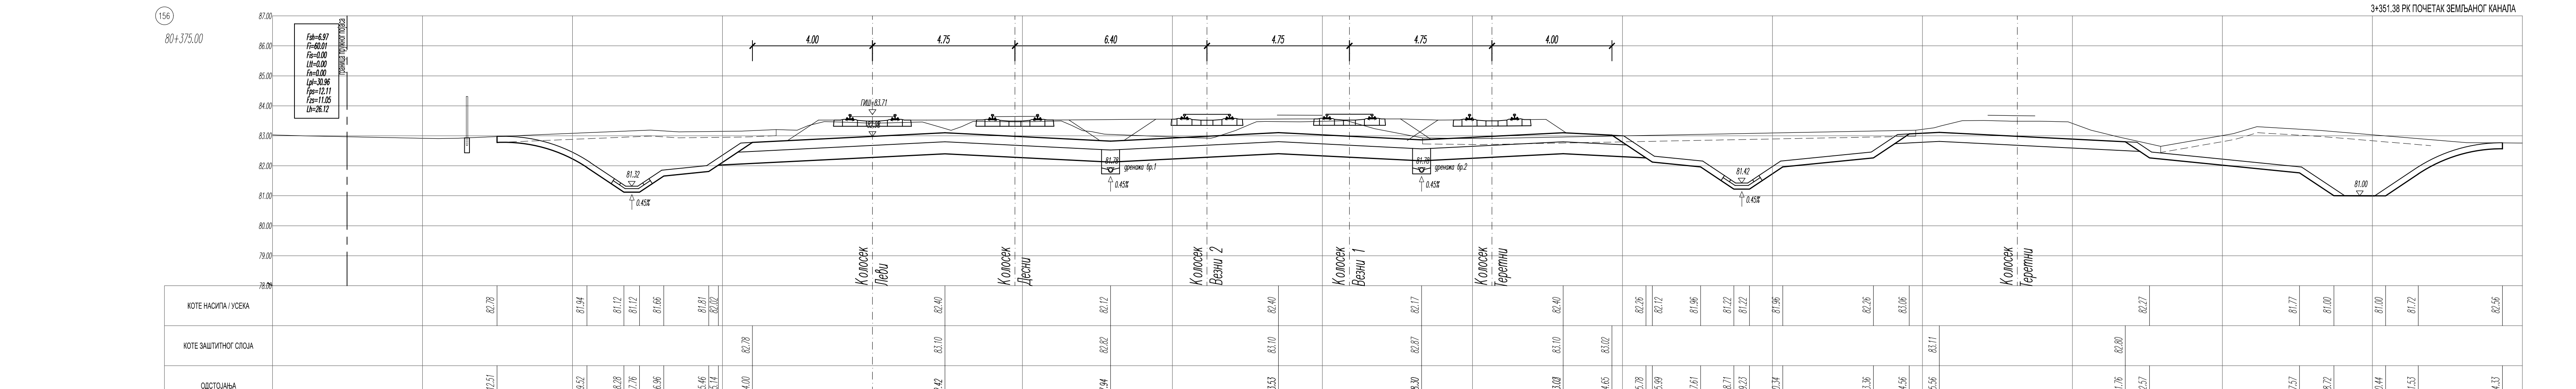

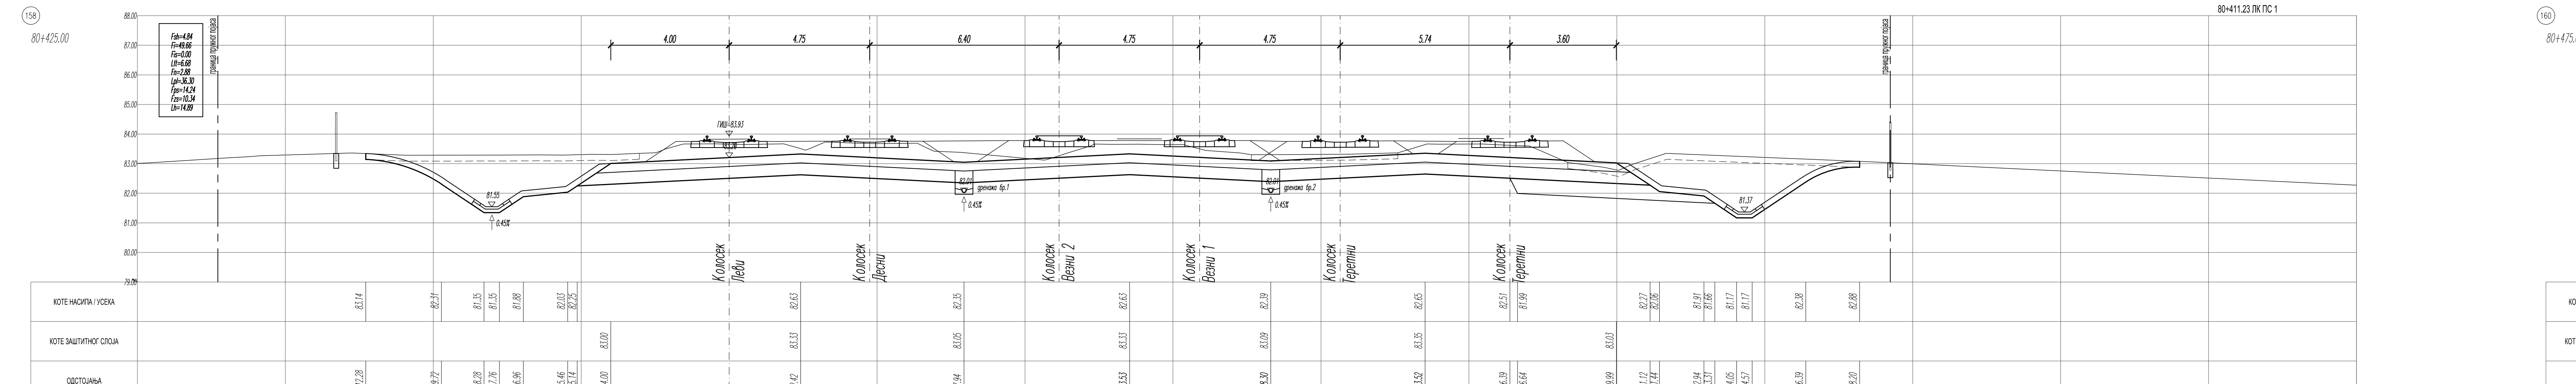

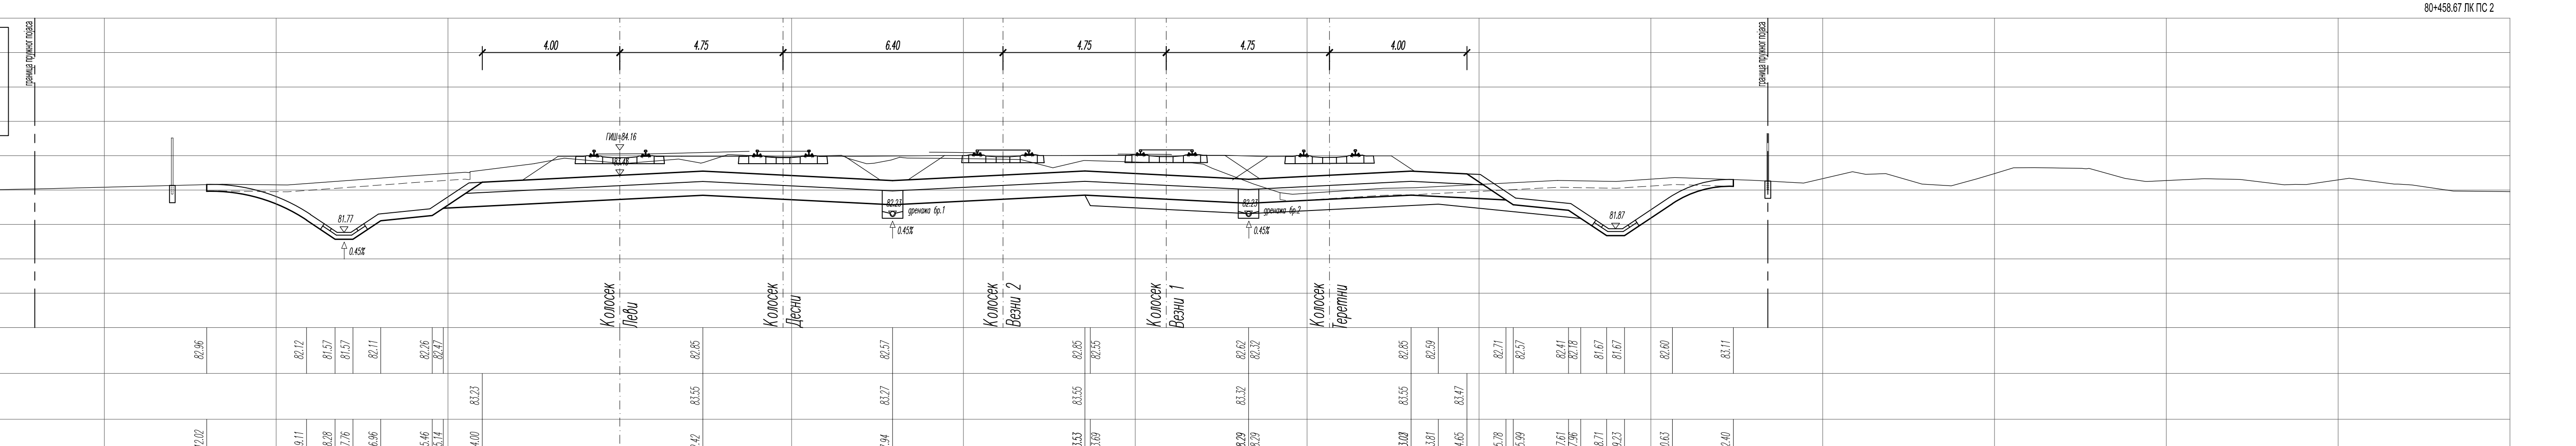

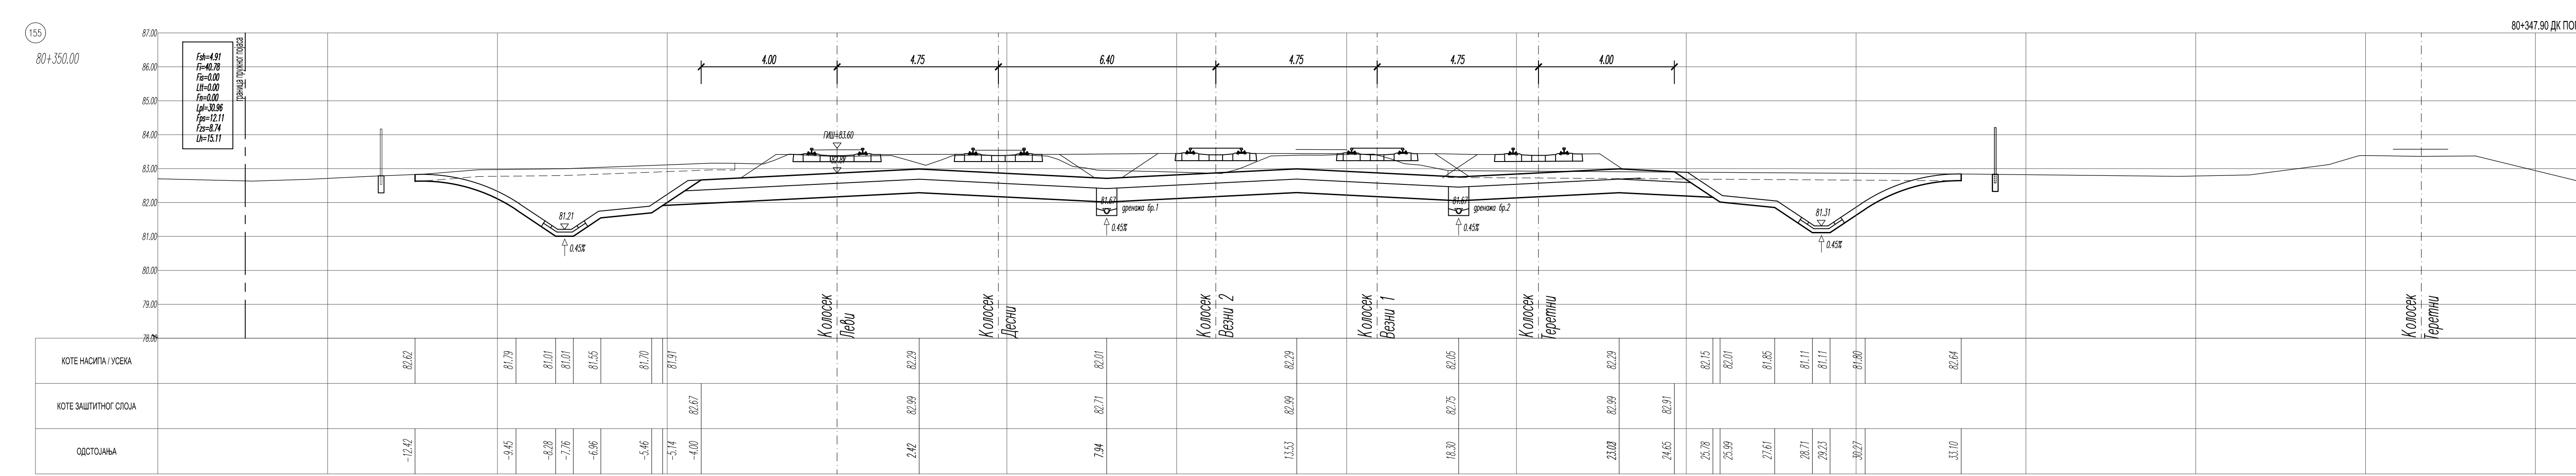

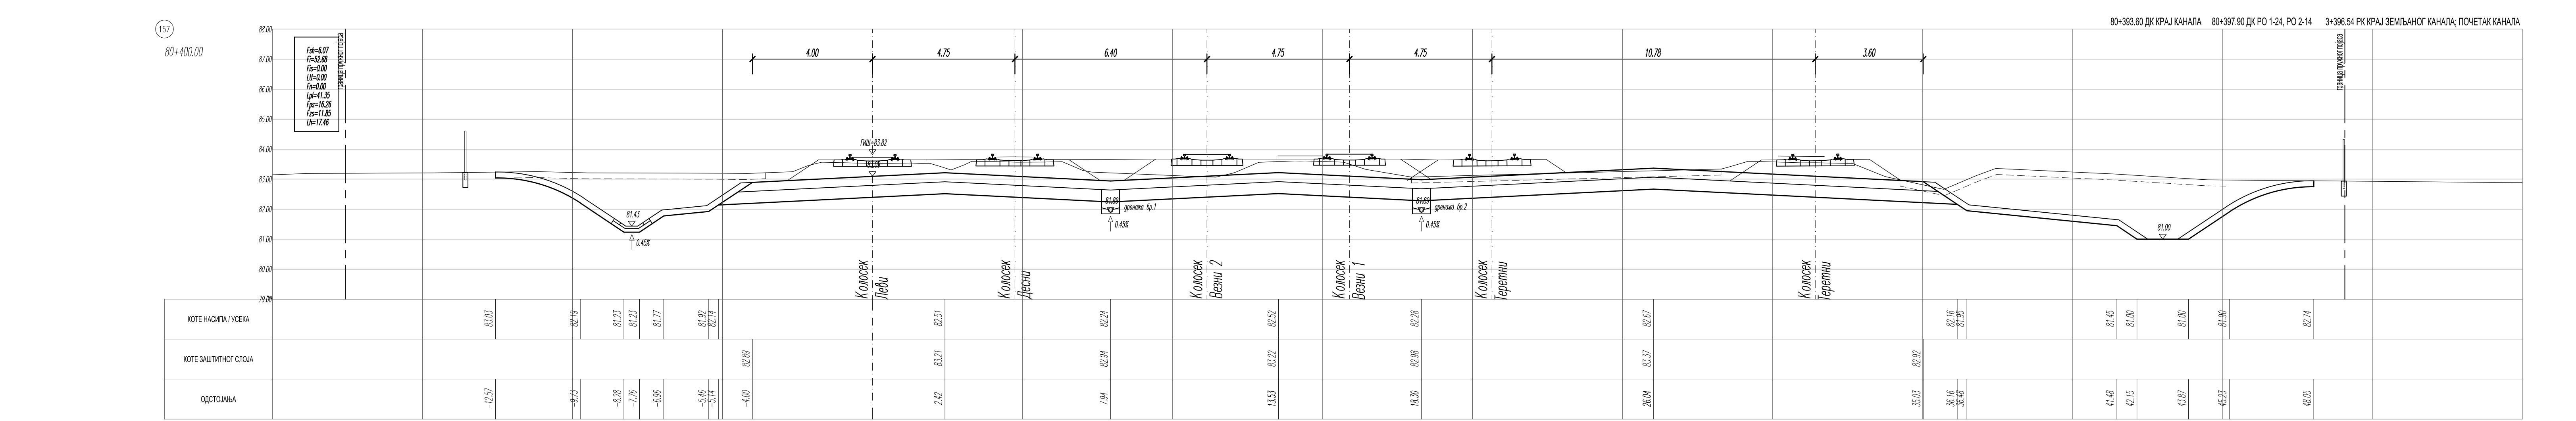

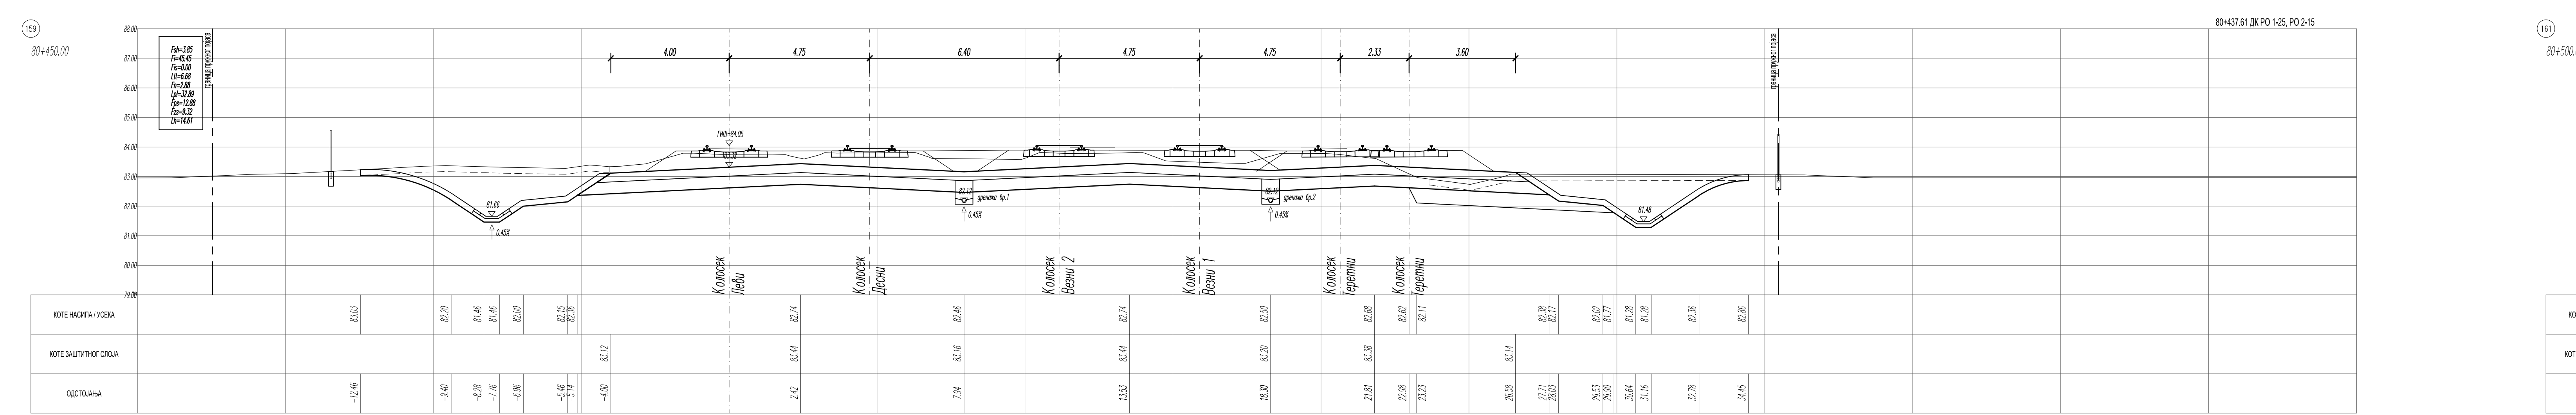

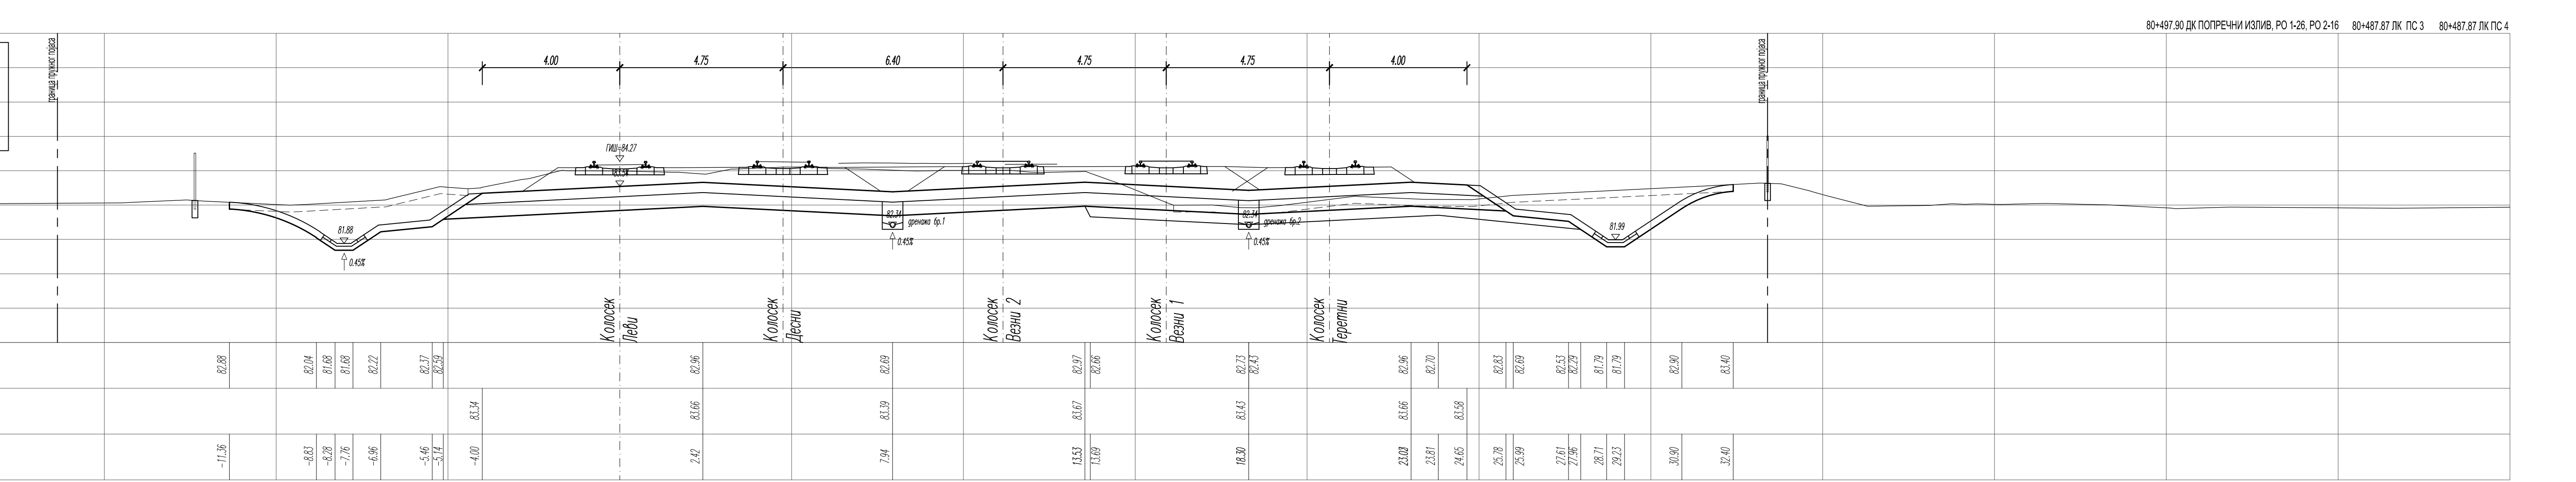

ЛЕГЕНДА:

Fsh - скидање хумуса
Fi - ископ
Fis - ископ степеница
Ltt - темељно тло
Fn - насип
Lpl - планум
Fps - прелазни слој
Fzs - заштитни слој
Lh - хумузирање

Број	Датум	Опис
03		
02		
01		

Ревизиони блок:

САОБРАЋАЈНИ ИНСТИТУТ ЦИП, д.о.о.
Немањина 6; 11000 Београд; Србија
Тел: 011/3618-134; Факс: 011/3618-324; web site: www.sicip.co.rs
Организациона јединица:САОБРАЋАЈНИЦЕ

Одговорни пројектант: Даница Панић, маст. инж. грађ. лиценца број: 430И071 20

Сарадници:

Инвеститор пројекта: "ИНФРАСТРУКТУРА ЖЕЛЕЗНИЦЕ СРБИЈЕ" А.Д. Немањина 6/IV, Београд

Наручилац пројекта: Joint Venture of China Railway International Corporation Ltd. (CRIC); China Communications Construction Company Ltd. (CCCC)

Објекат: ПРУГА БЕОГРАД - СУБОТИЦА - ДРЖАВНА ГРАНИЦА (КЕЛЕБИЈА) ДЕОНИЦА ПРУГЕ НОВИ САД - СУБОТИЦА - ДРЖАВНА ГРАНИЦА (КЕЛЕБИЈА)

Део пројекта: ПРОЈЕКАТ ТРАСЕ ПРУГЕ И СТАНИЦА - ДОЊИ И ГОРЊИ СТРОЈ

2/2.1.2 ПРОЈЕКАТ ТРАСЕ ПРУГЕ И СТАНИЦА - ДОЊИ И ГОРЊИ СТРОЈ - ОТВОРЕНА ПРУГА НОВИ САД - РУМЕНКА

Унутрашња контрола: Милан Јелкић, дипл. грађ. инж.

Главни пројектант: др Љиљана Милић Марковић, дипл. грађ. инж.

Руководилац организационе јединице: мр Новица Стевановић, дипл. грађ. инж.

Цртеж: ПОПРЕЧНИ ПРОФИЛИ км 80+325.00 - км 80+500.00

Размера: 1:100

Врста тех. док.: ПГД | Датум: 04.2021. | Цртеж бр.: 2020-250-САО-2/2.1.2.7.3.17

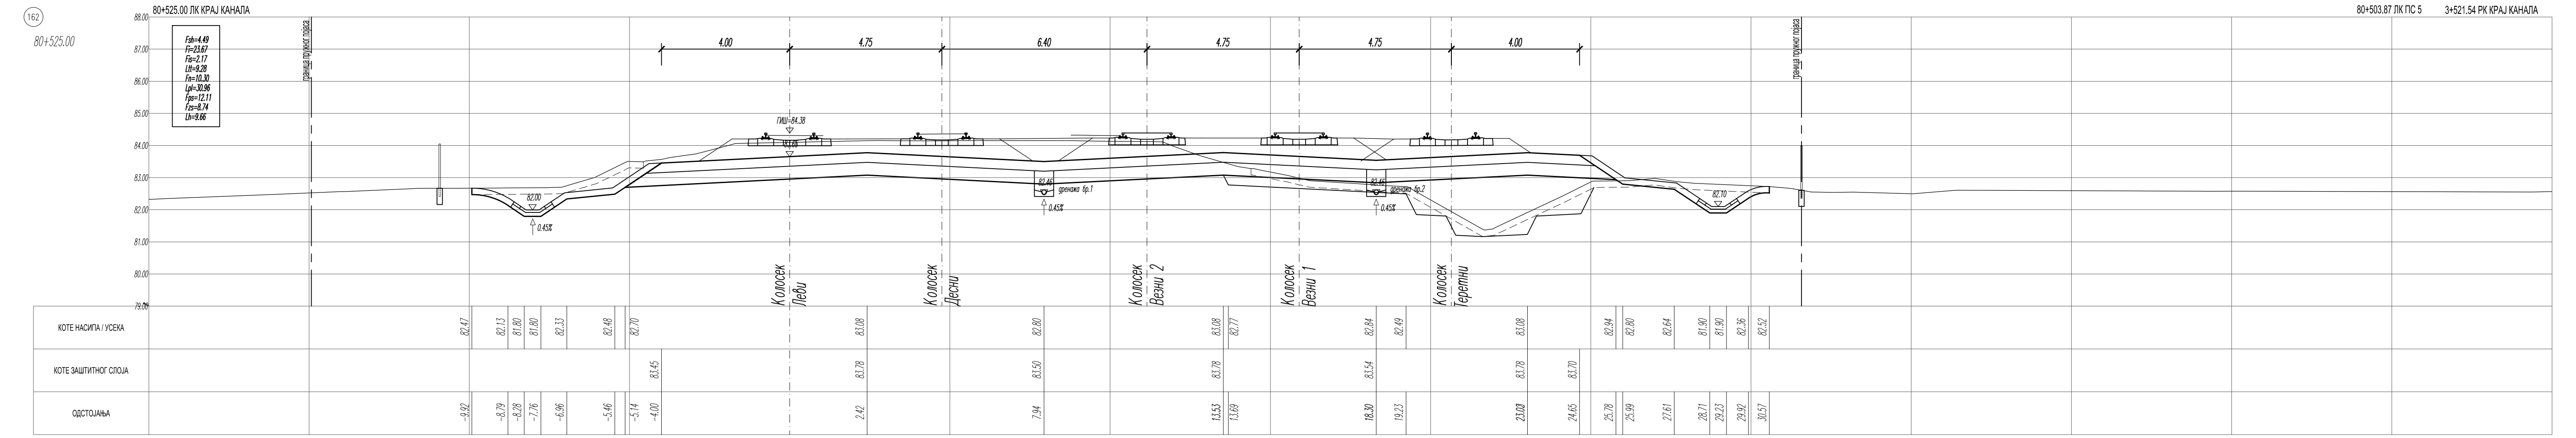

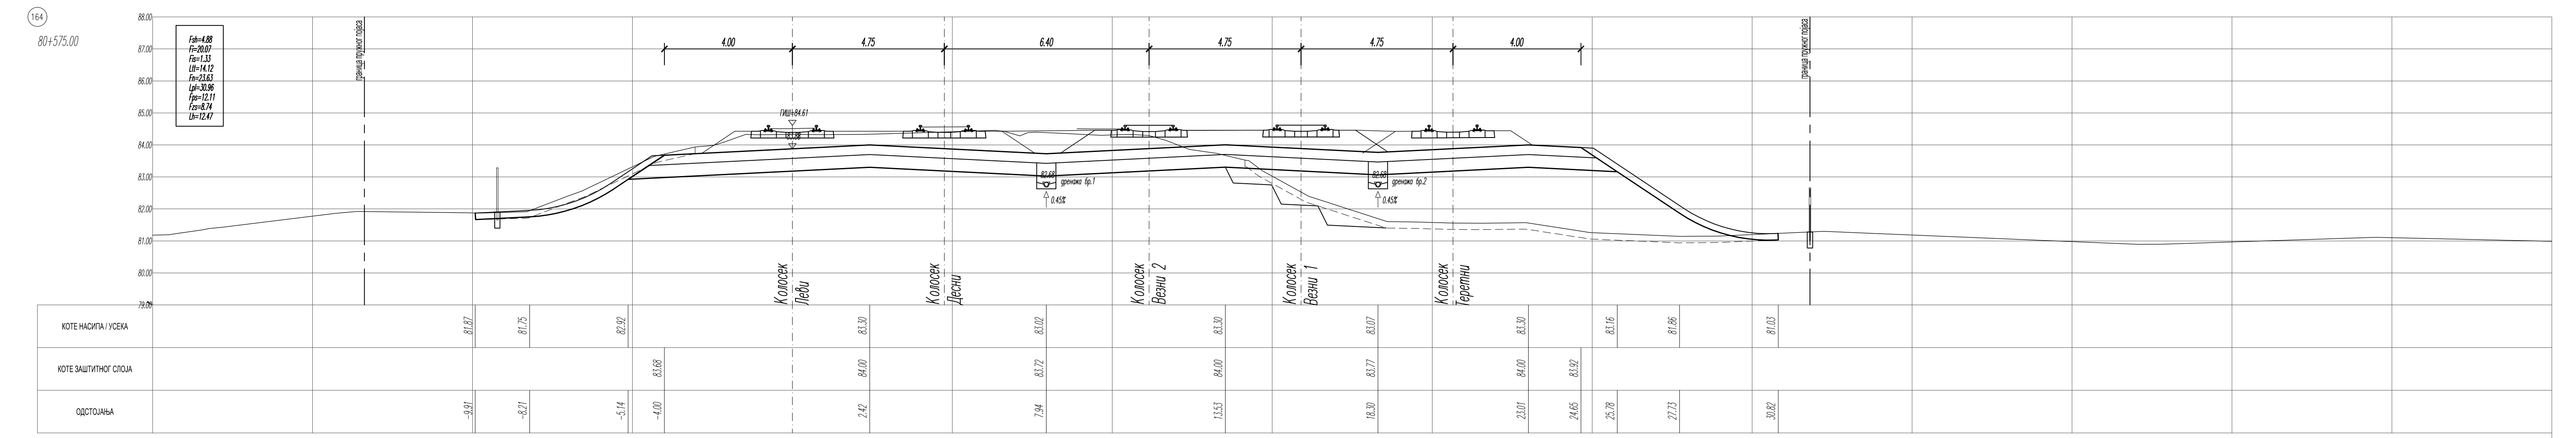

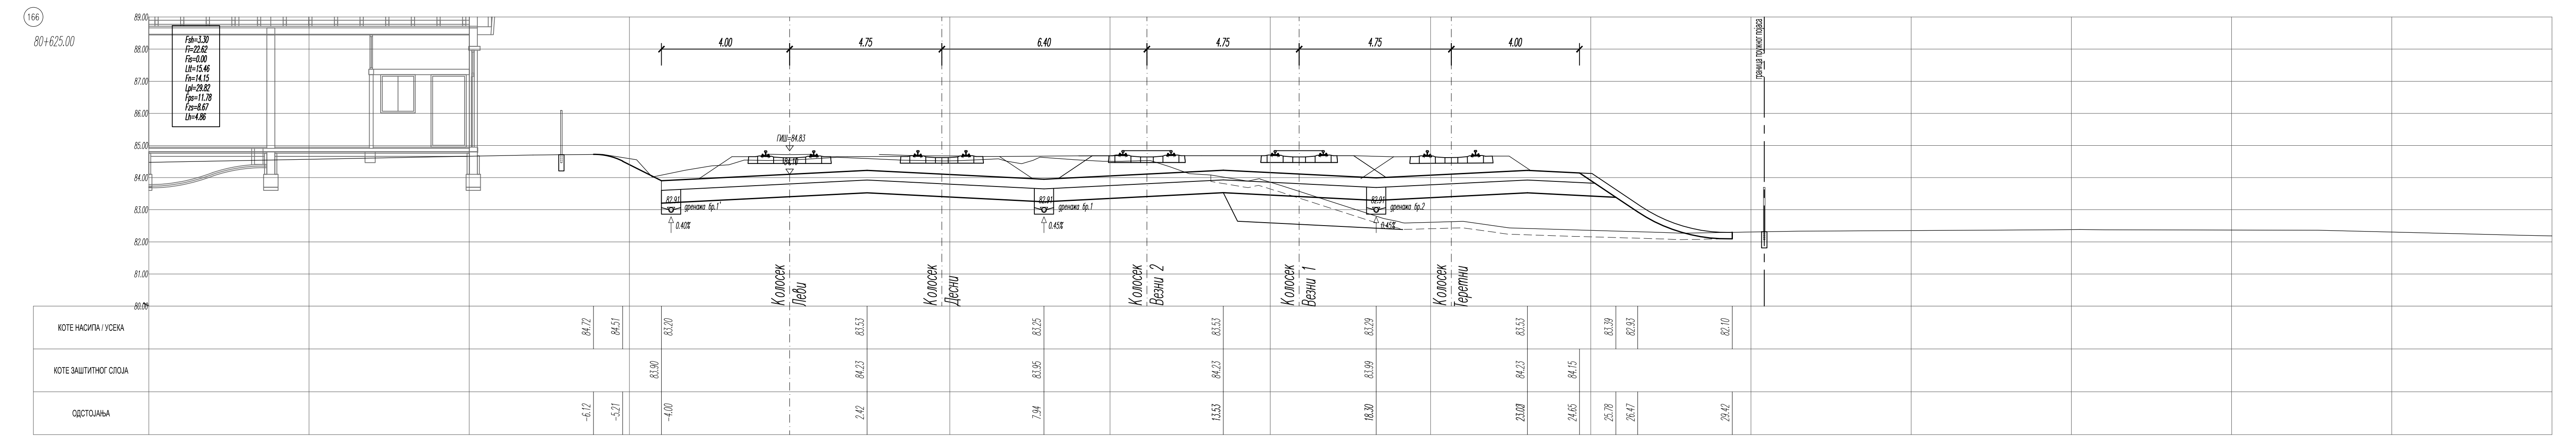

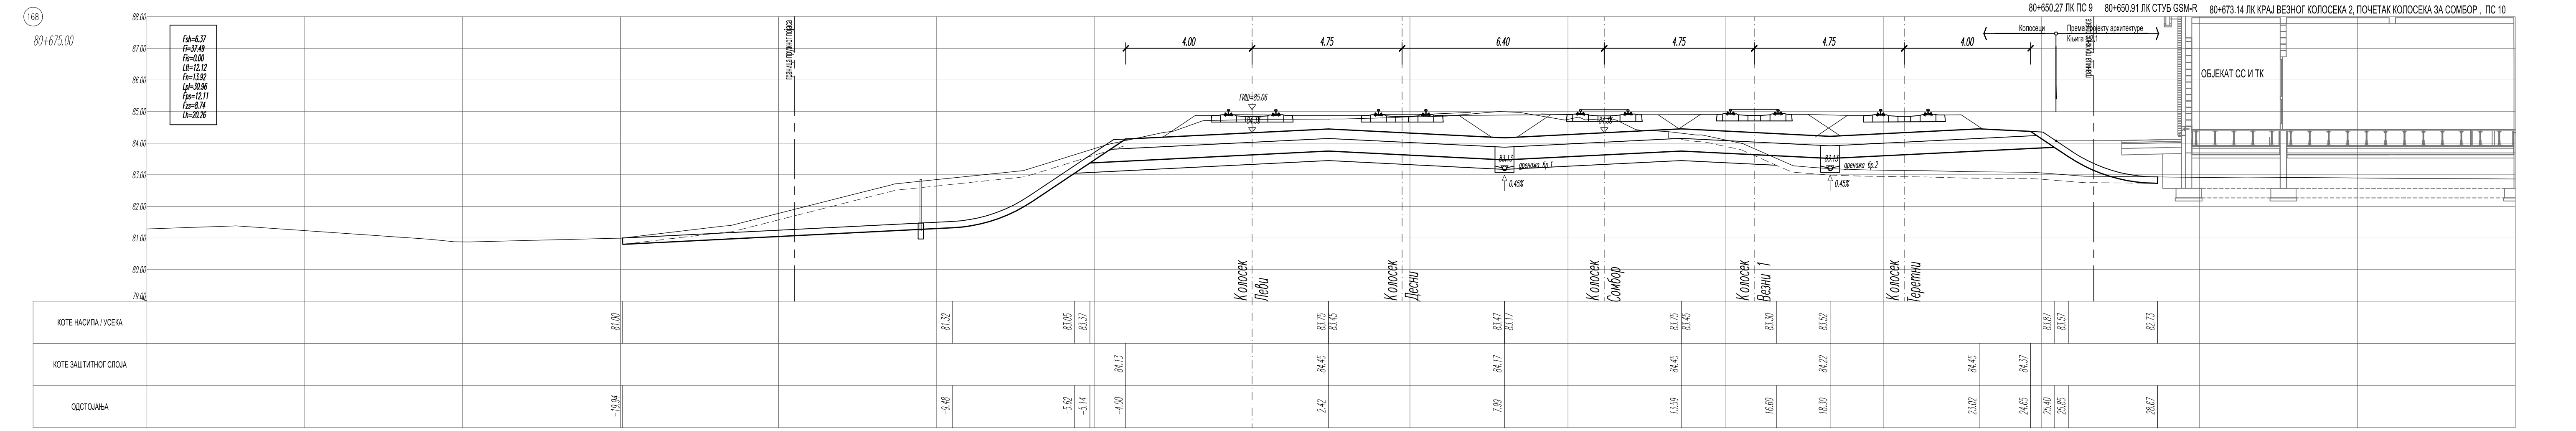

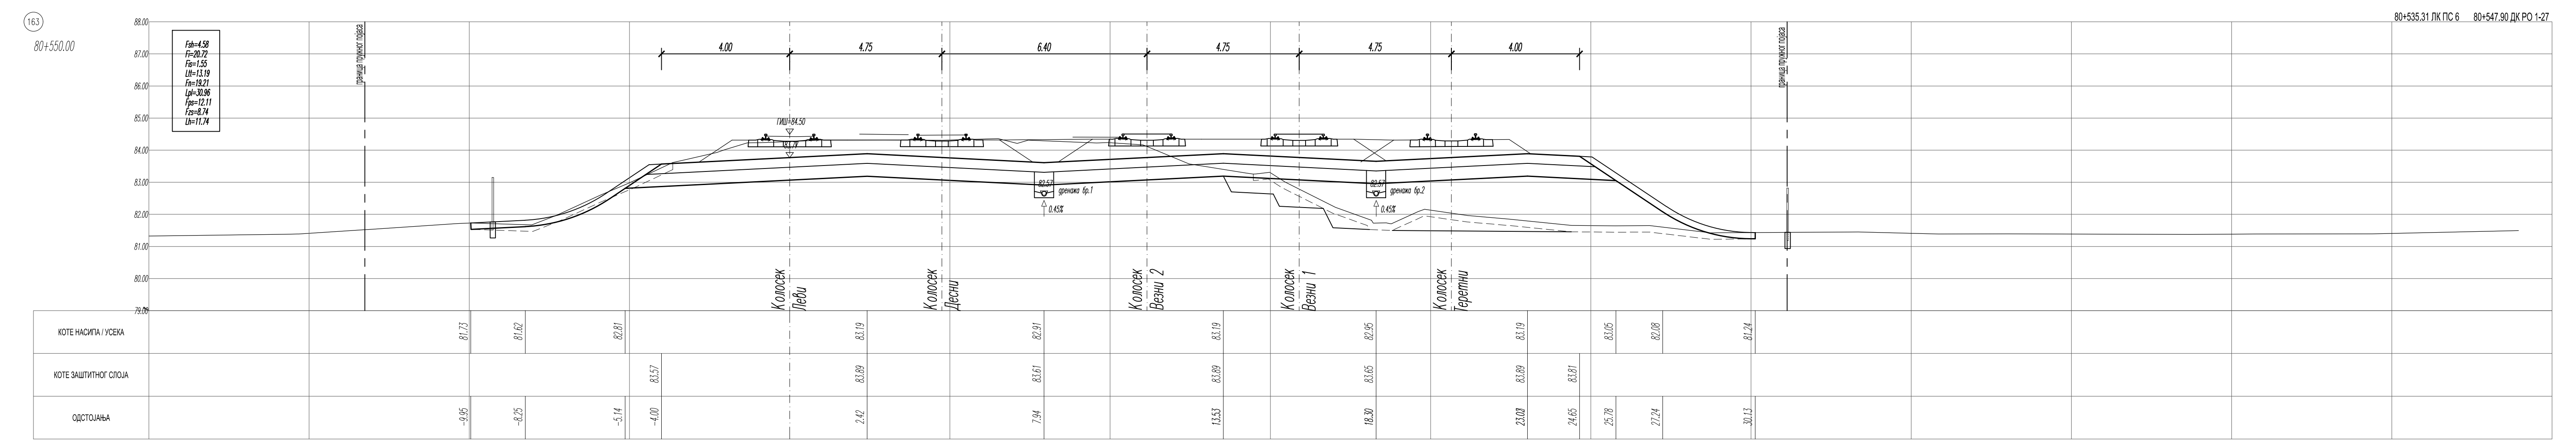

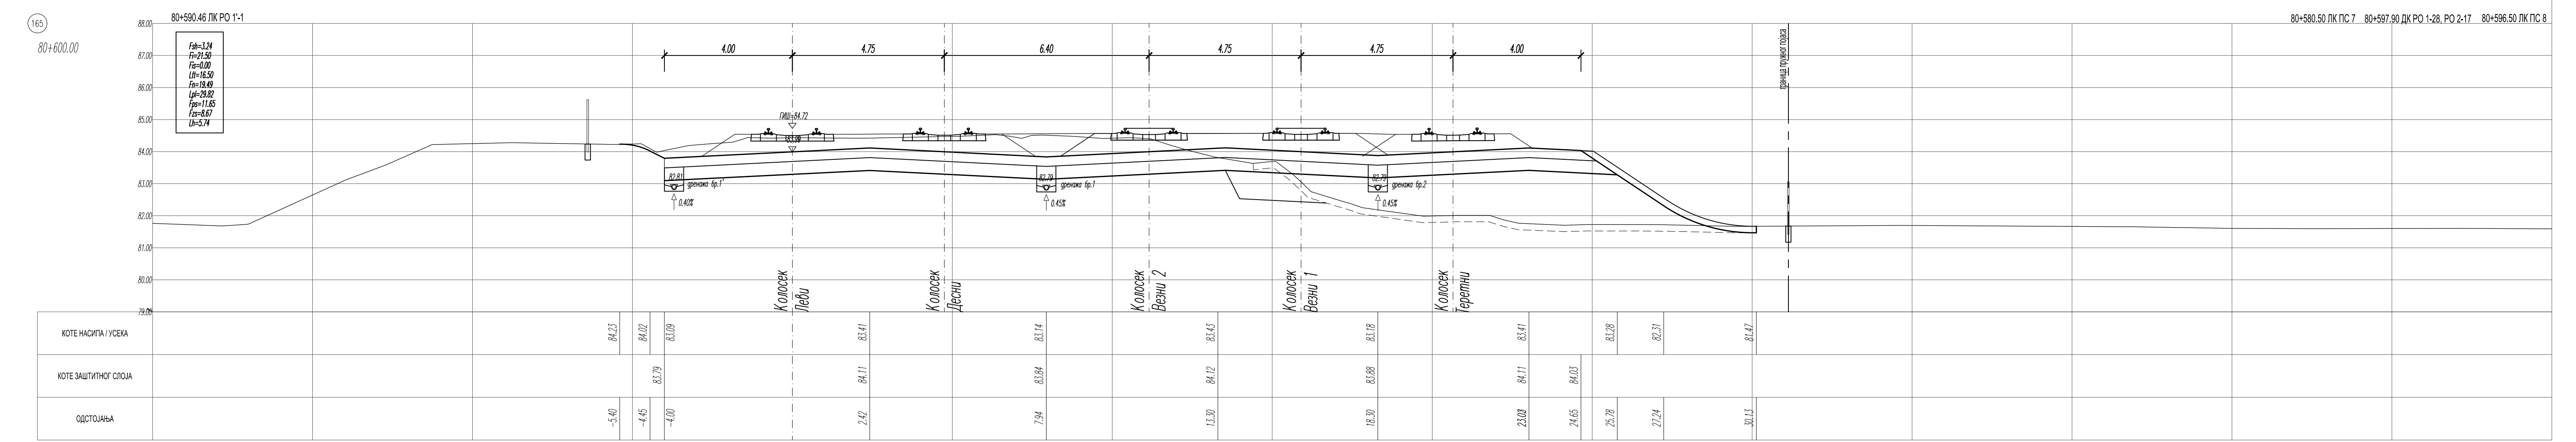

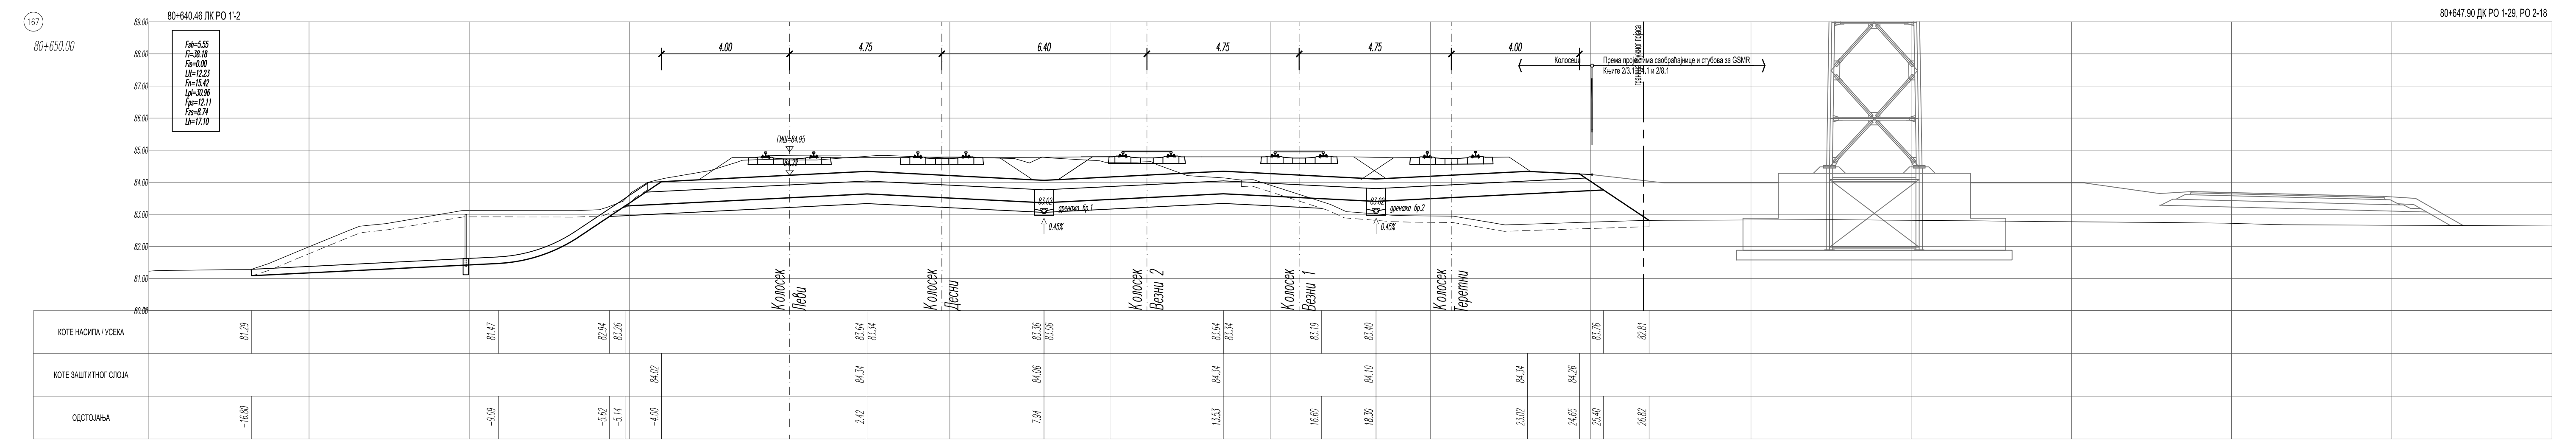

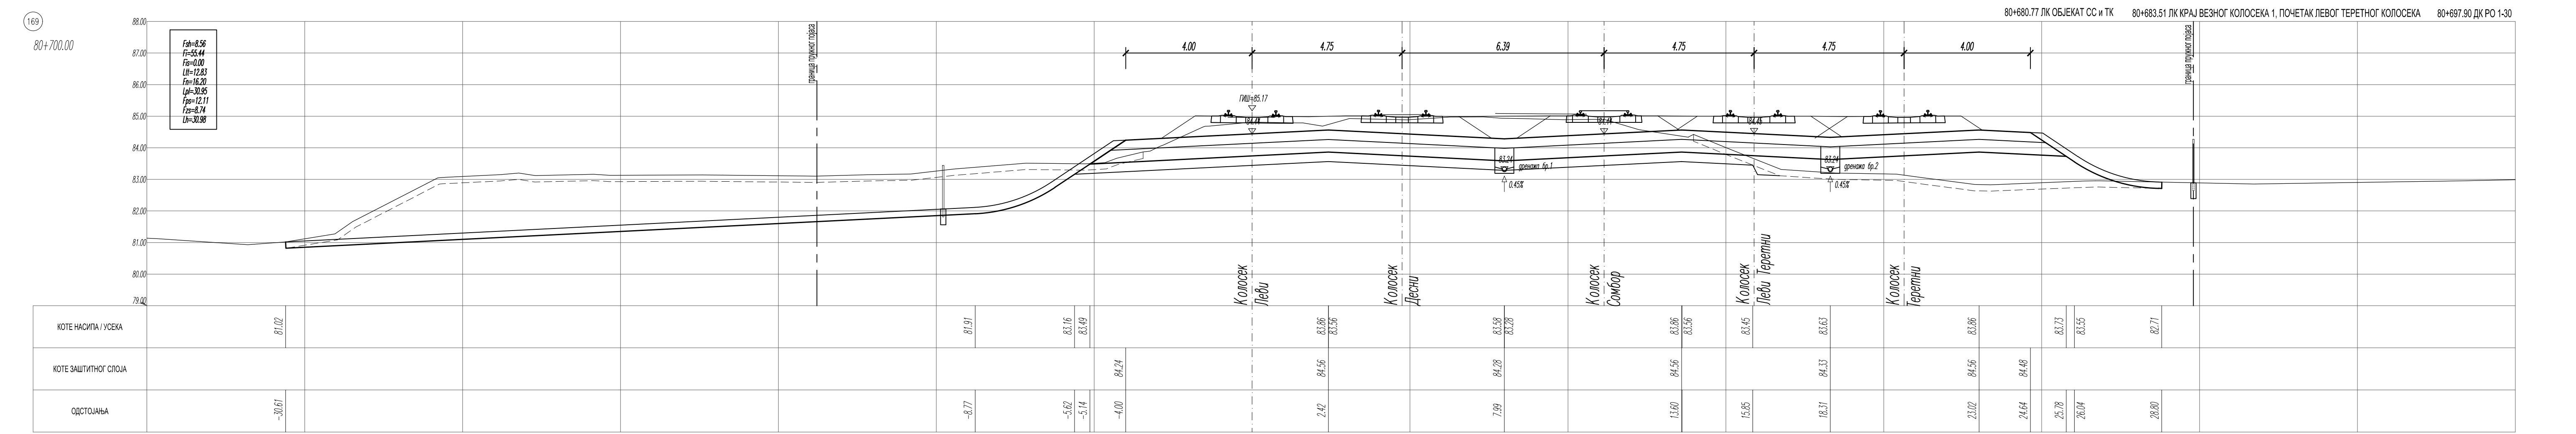

ЛЕГЕНДА:

- Fsh - скидање хумуса
- Fi - ископ
- Fis - ископ степеница
- Ltt - темељно тло
- Fn - насип
- Lpl - планум
- Fps - прелазни слој
- Fzs - заштитни слој
- Lh - хумузирање

Број	Датум	Опис
03		
02		
01		

Ревизиони блок:

САОБРАЋАЈНИ ИНСТИТУТ ЦИП, д.о.о.

Немањина 6; 11000 Београд; Србија
Тел: 011/3618-134; Факс: 011/3618-324; web site: www.sicip.co.rs

Организациона јединица: САОБРАЋАЈНИЦЕ

Одговорни пројектант: Даница Панић, маст. инж. грађ.
лиценца број: 430И07120

Сарадници:

Унутрашња контрола: Милан Јелкић, дипл. грађ. инж.

Главни пројектант: др Љиљана Милић Марковић, дипл. грађ. инж.

Руководилац организационе јединице: мр Новица Стевановић, дипл. грађ. инж.

Инвеститор пројекта: "ИНФРАСТРУКТУРА ЖЕЛЕЗНИЦЕ СРБИЈЕ" А.Д.

Наручилац пројекта: China Railway International Corporation Ltd. (CRIC); China Communications Construction Company Ltd. (CCCC)

Објекат: ПРУГА БЕОГРАД - СУБОТИЦА - ДРЖАВНА ГРАНИЦА (КЕЛЕБИЈА) ДЕОНИЦА ПРУГЕ НОВИ САД - СУБОТИЦА - ДРЖАВНА ГРАНИЦА (КЕЛЕБИЈА)

Део пројекта: ПРОЈЕКАТ ТРАСЕ ПРУГЕ И СТАНИЦА - ДОЊИ И ГОРЊИ СТРОЈ

2/2.1.2 ПРОЈЕКАТ ТРАСЕ ПРУГЕ И СТАНИЦА - ДОЊИ И ГОРЊИ СТРОЈ ОТВОРЕНА ПРУГА НОВИ САД - РУМЕНКА

Цртеж: ПОПРЕЧНИ ПРОФИЛИ км 80+525.00 - км 80+700.00

Размера: 1:100

Врста тех. док.: ПГД | Датум: 04.2021. | Цртеж бр.: 2020-250-САО-2/2.1.2.7.3.18

170 — 80+725,00

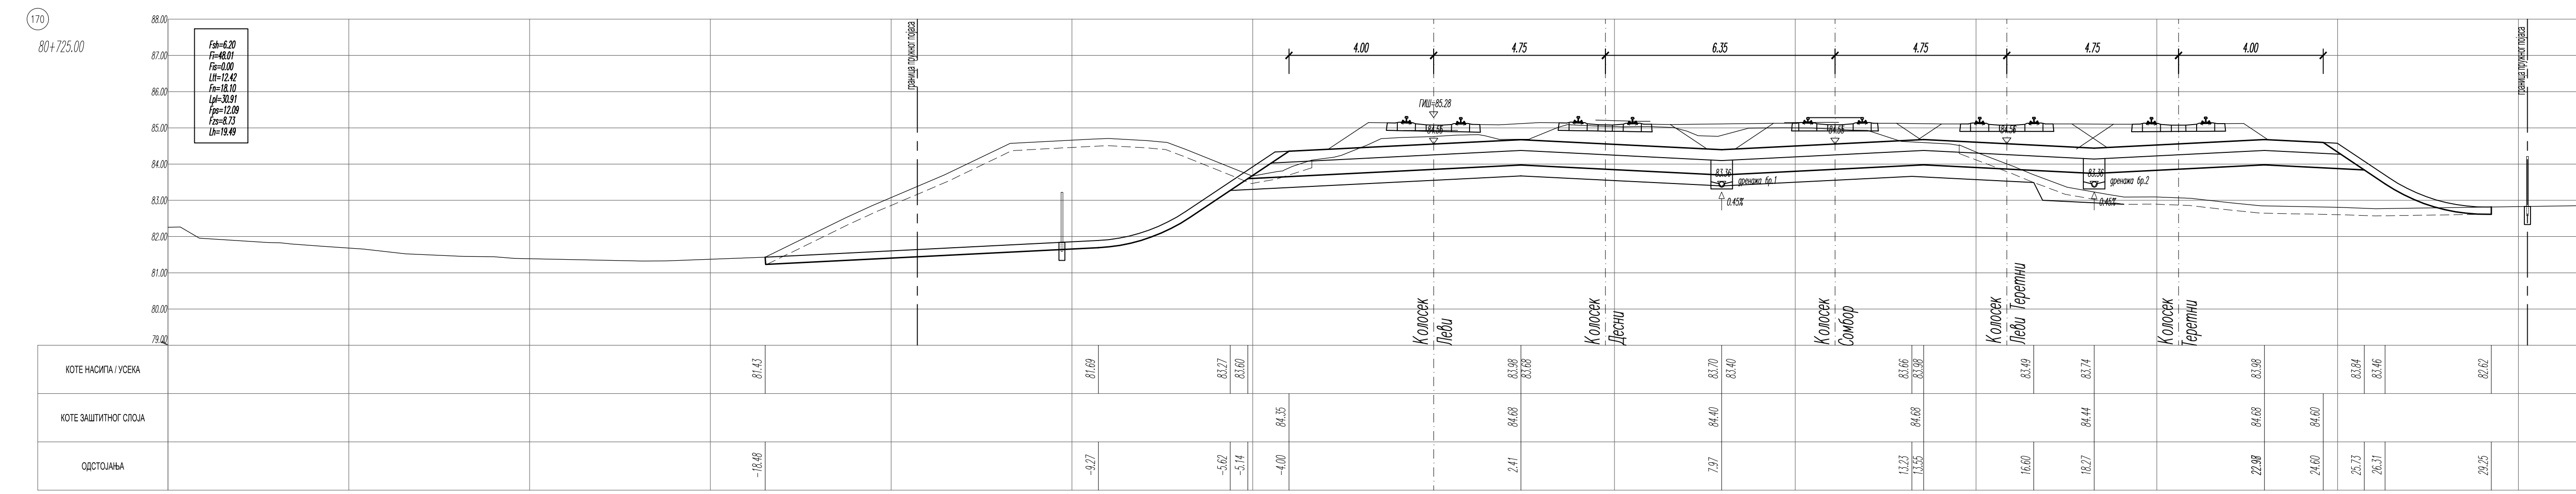

172 — 80+775,00

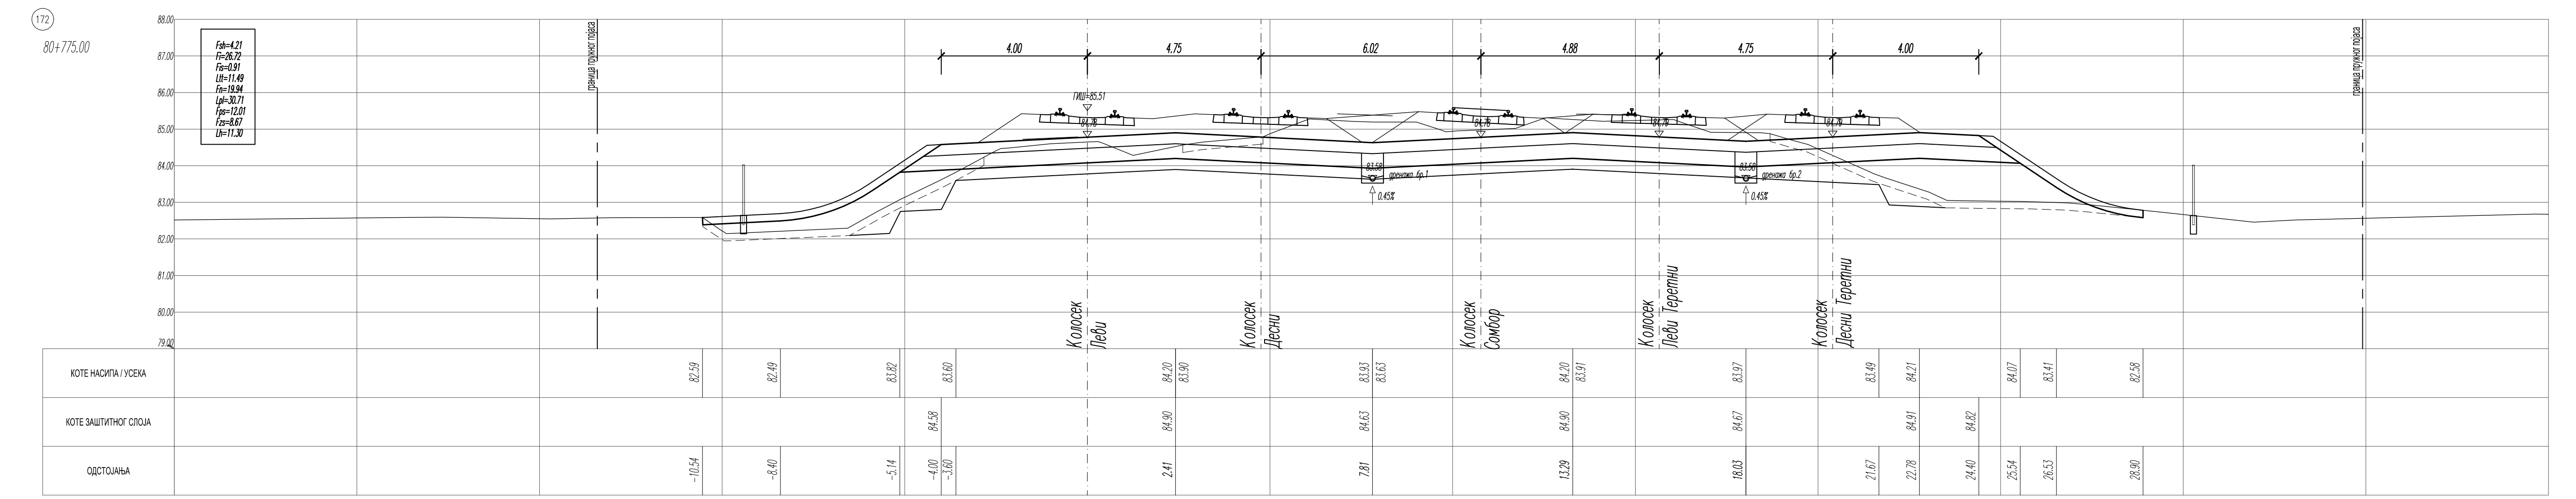

174 — 80+825,00

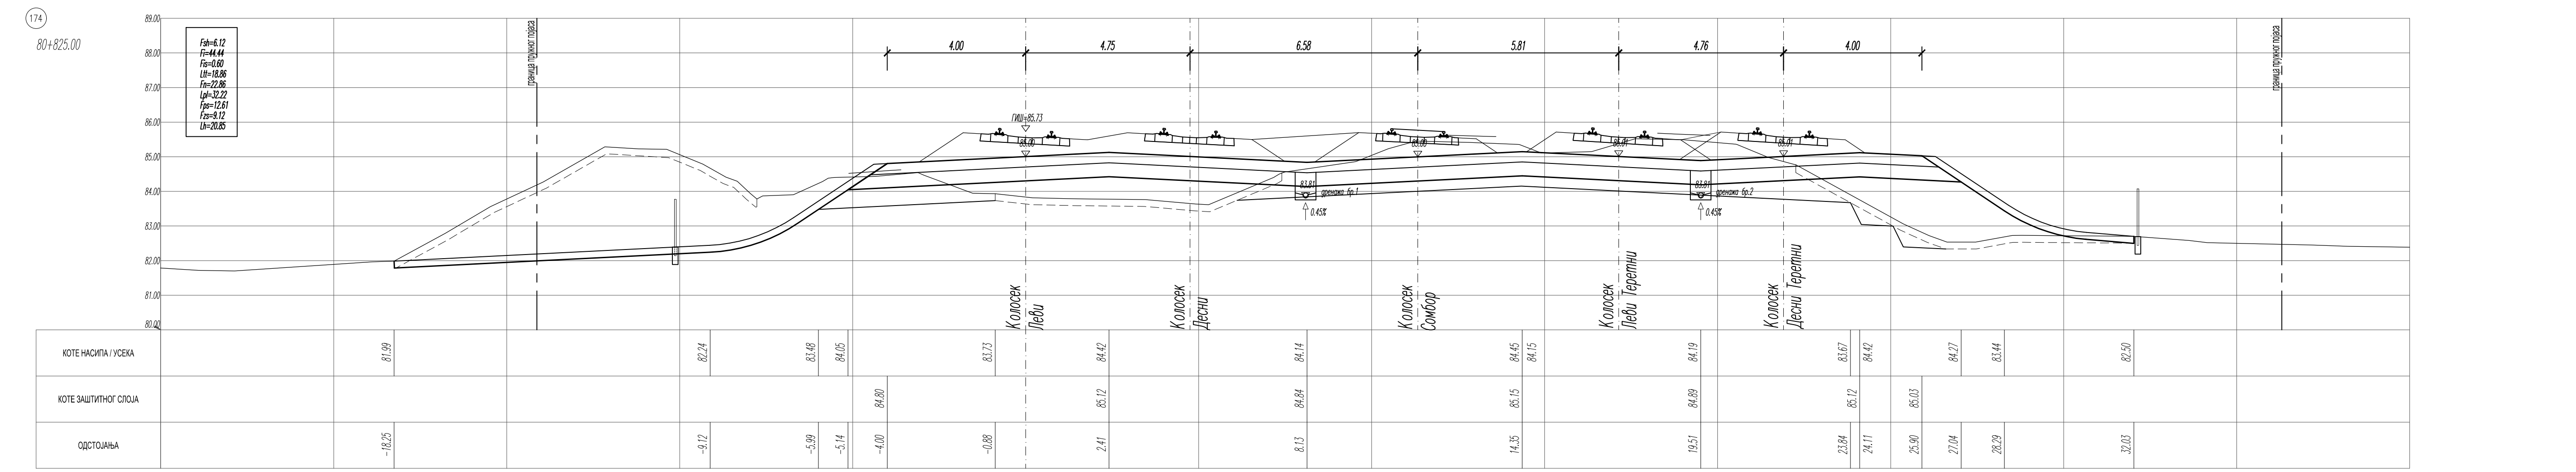

176 — 80+875,00

80+880,54 ДК ПОЧЕТАК ДРЕНАЖЕ 3   0+200,00 СБ. ПОЧЕТАК ЗИДА

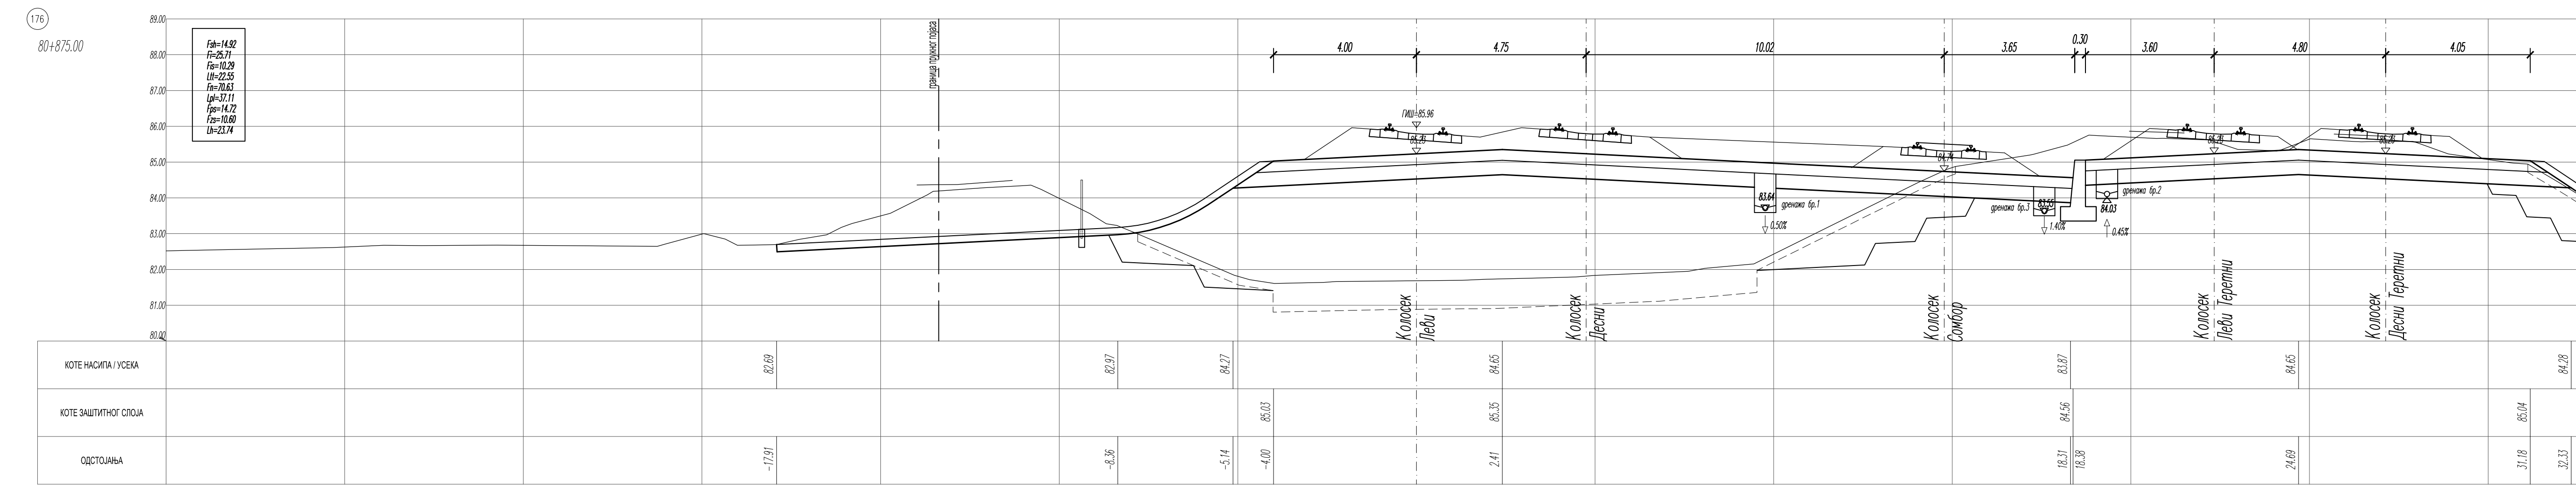

171 — 80+750,00

80+726,98 ЛК ПС 11, ПОЧЕТАК ДЕСНОГ ТЕРЕТНОГ, КРАЈ ТЕРЕТНОГ   80+747,92 ДК РО 1-31, РО 2-19

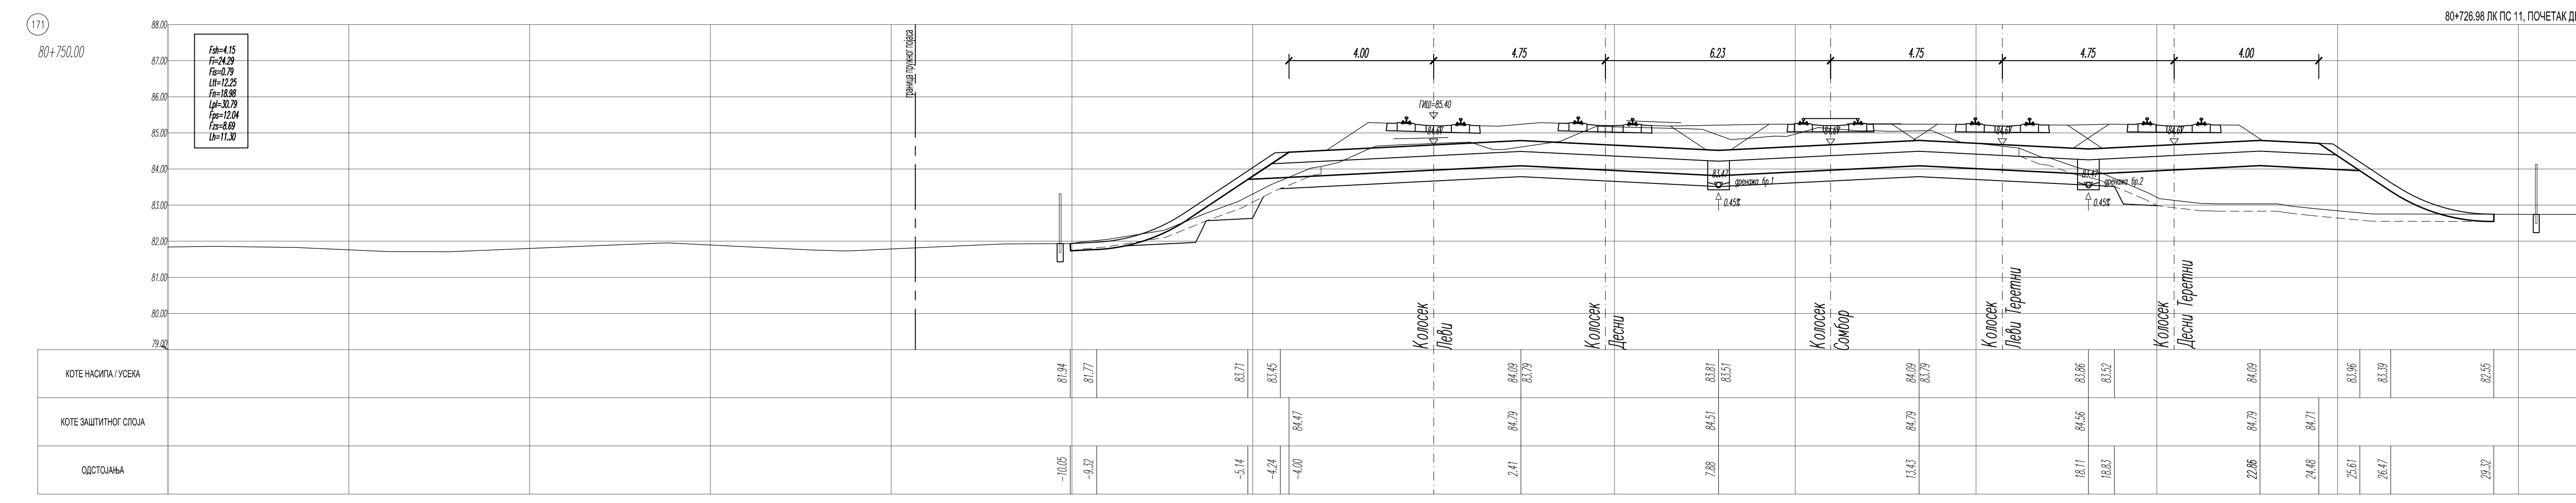

173 — 80+800,00

80+797,95 ДК РО 1-32, РО 2-20

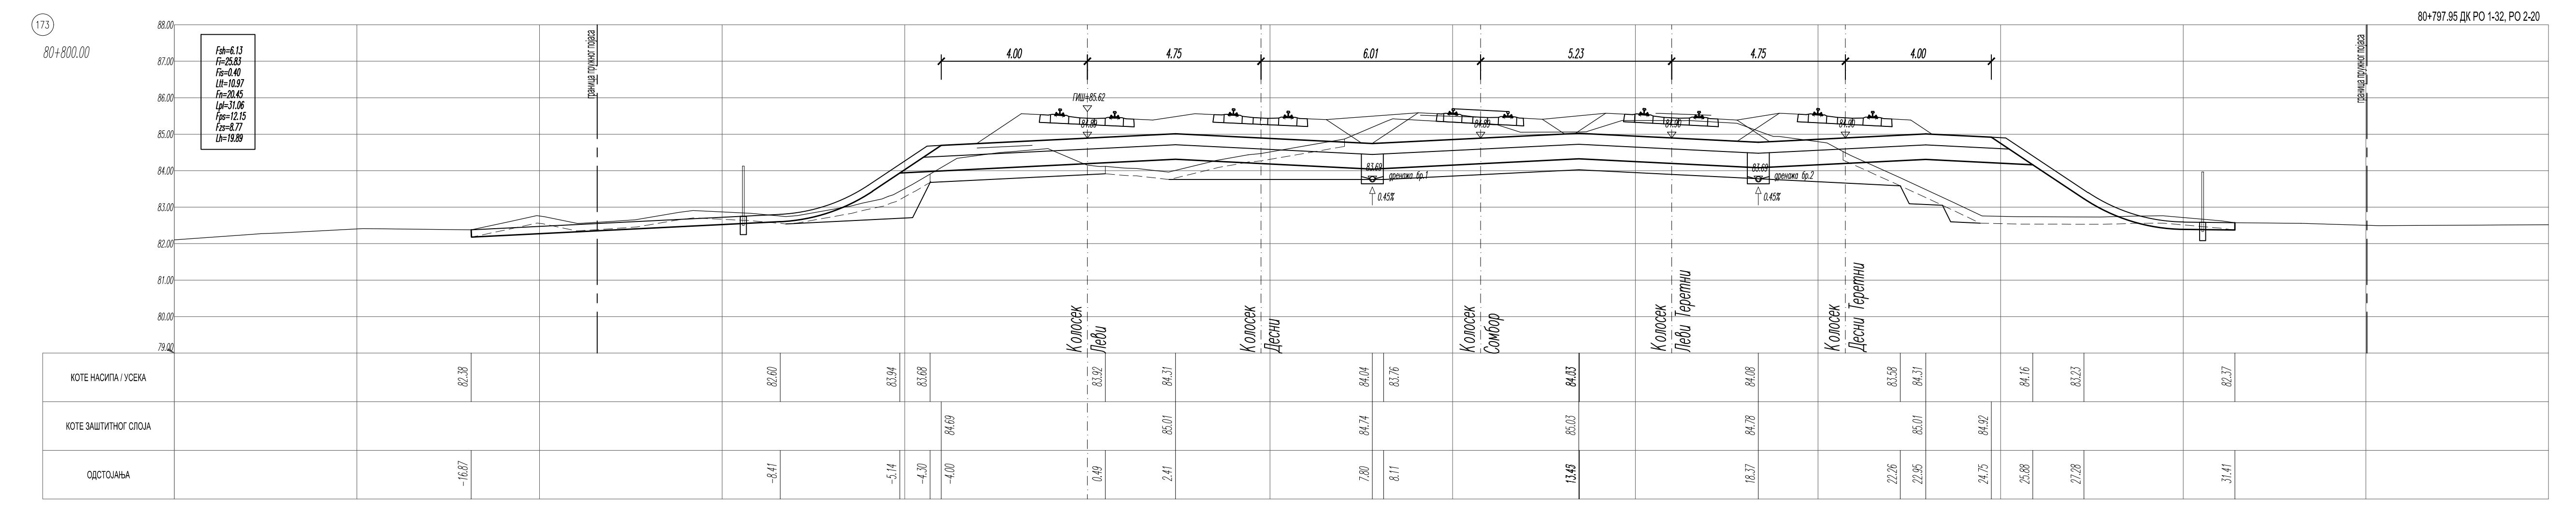

175 — 80+850,00

80+848,01 ДК РО 1-33, РО 2-21

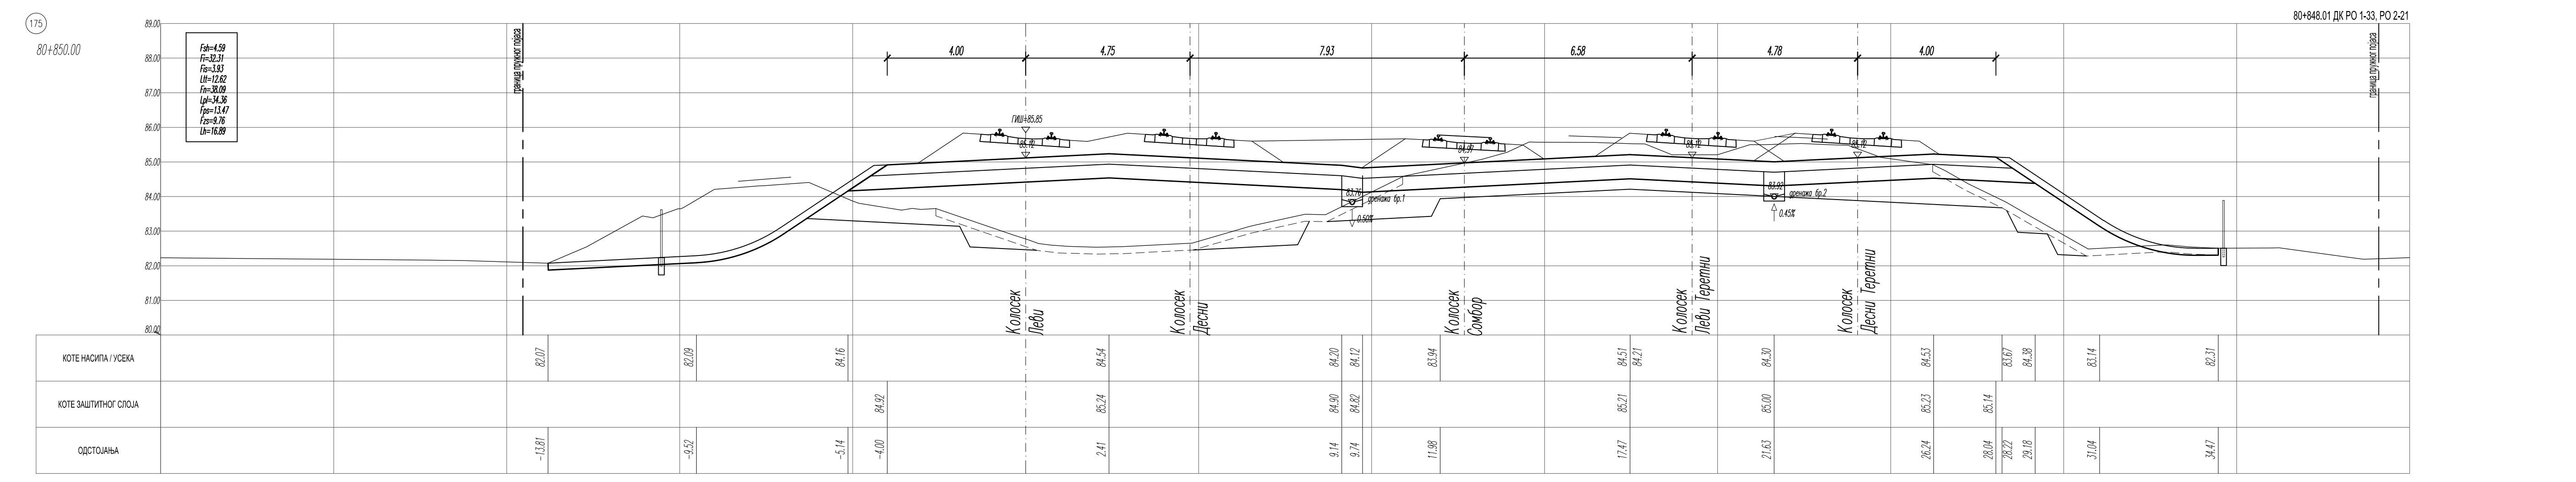

177 — 80+900,00

80+898,12 ДК - износ КРАЈ ДРЕНАЖЕ 1, РО 1-34   80+902,12 ДК ПОЧЕТАК КАНАЛА

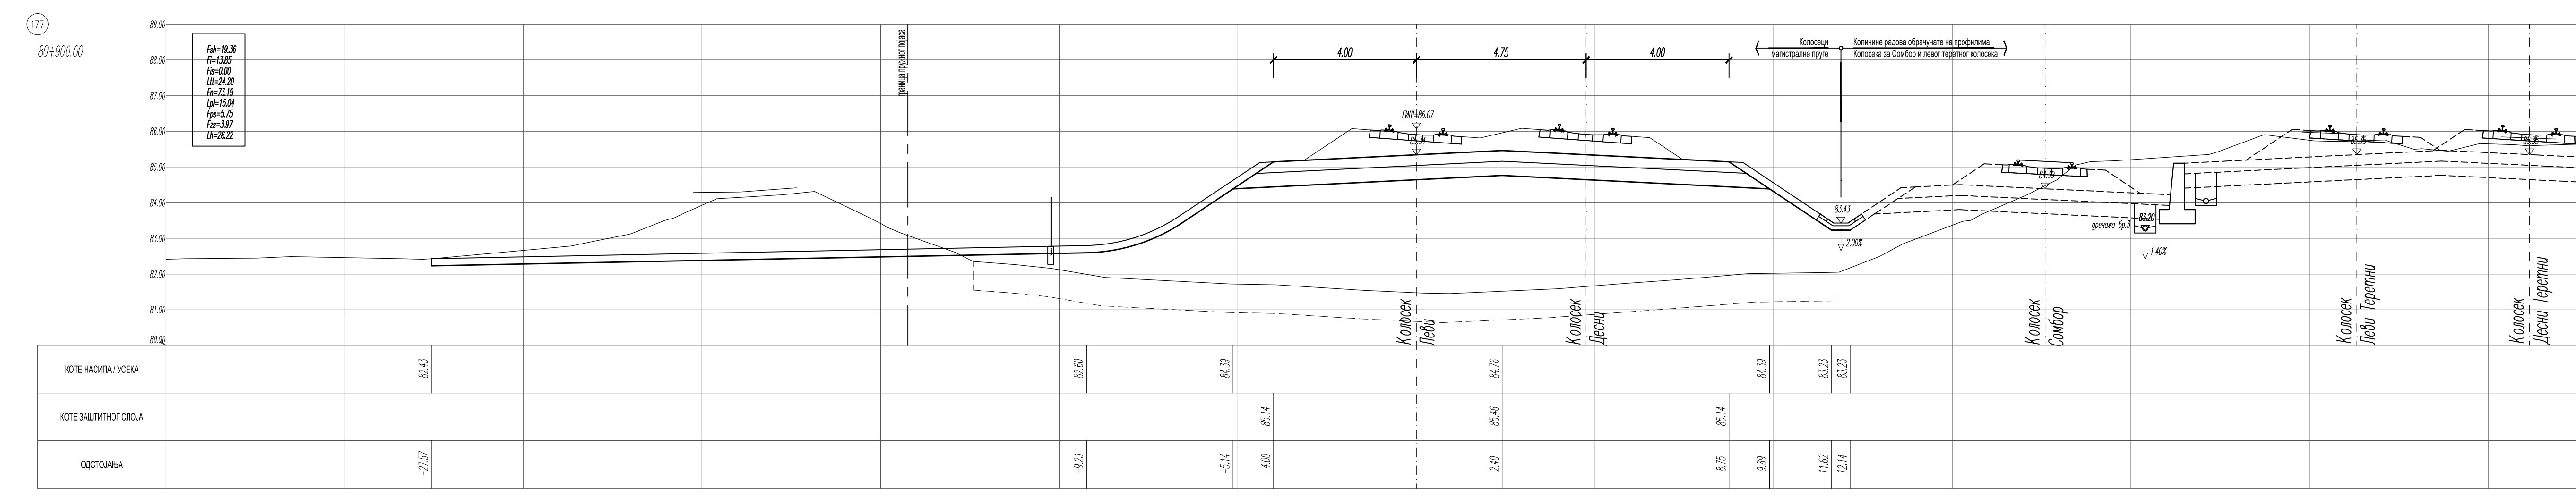

ЛЕГЕНДА:

Fsh - скидање хумуса
Fi - ископ
Fis - ископ степеница
Ltt - темељно тло
Fn - насип
Lpl - планум
Fps - прелазни слој
Fzs - заштитни слој
Lh - хумузирање

Број	Датум	Опис
03		
02		
01		

Ревизиони блок:

САОБРАЋАЈНИ ИНСТИТУТ ЦИП, д.о.о.

Немањина 6; 11000 Београд; Србија
Тел: 011/3618-134; Факс: 011/3618-324; web site: www.sicip.co.rs

Организациона јединица: САОБРАЋАЈНИЦЕ

Одговорни пројектант: Даница Панић, маст. инж. грађ., лиценца број: 430I071 20

Сарадници:

Инвеститор пројекта: " ИНФРАСТРУКТУРА ЖЕЛЕЗНИЦЕ СРБИЈЕ " А.Д.

Објекат: ПРУГА БЕОГРАД - СУБОТИЦА - ДРЖАВНА ГРАНИЦА (КЕЛЕБИЈА) ДЕОНИЦА ПРУГЕ НОВИ САД - СУБОТИЦА - ДРЖАВНА ГРАНИЦА (КЕЛЕБИЈА)

Унутрашња контрола: Милан Јелкић, дипл. грађ. инж.

Главни пројектант: др Љиљана Милић Марковић, дипл. грађ. инж.

Руководилац организационе јединице: мр Новица Стевановић, дипл. грађ. инж.

Цртеж: ПОПРЕЧНИ ПРОФИЛИ км 80+725,00 - км 80+900,00

Размера: 1:100

Врста тех. док.: ПГД | Датум: 04.2021. | Цртеж бр.: 2020-250-САО-2/2.1.2.7.3.19

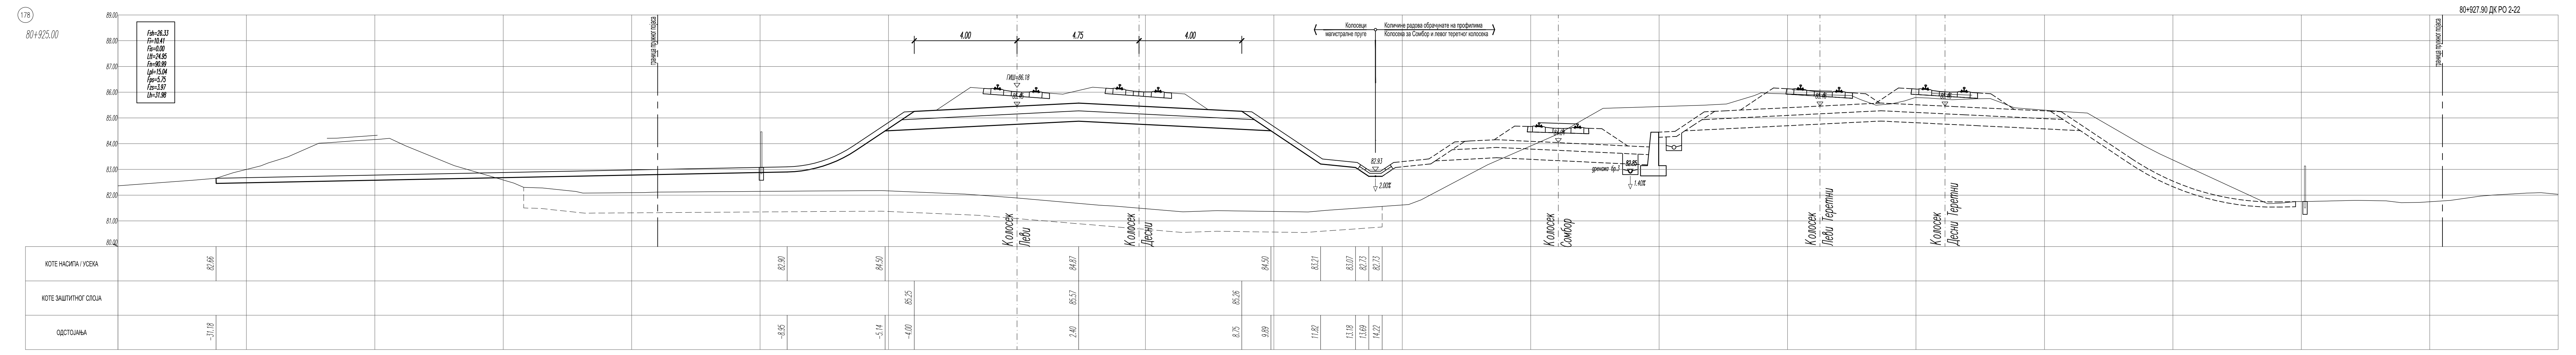

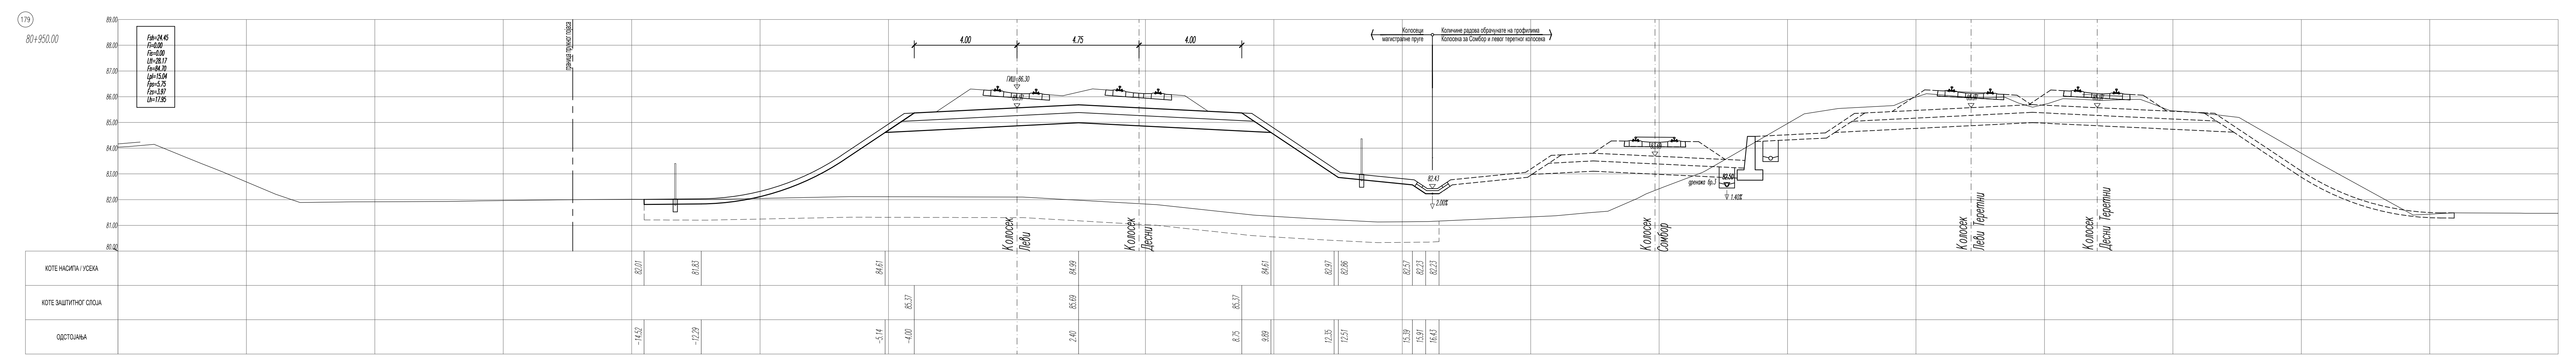

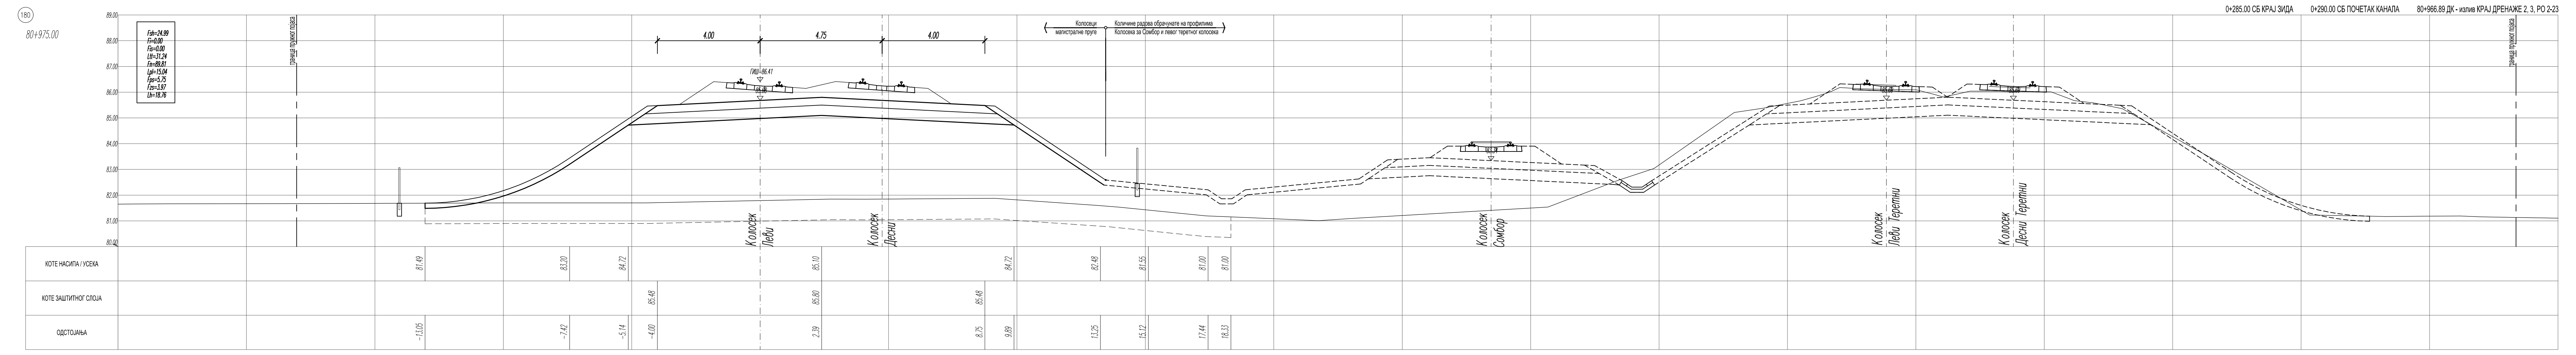

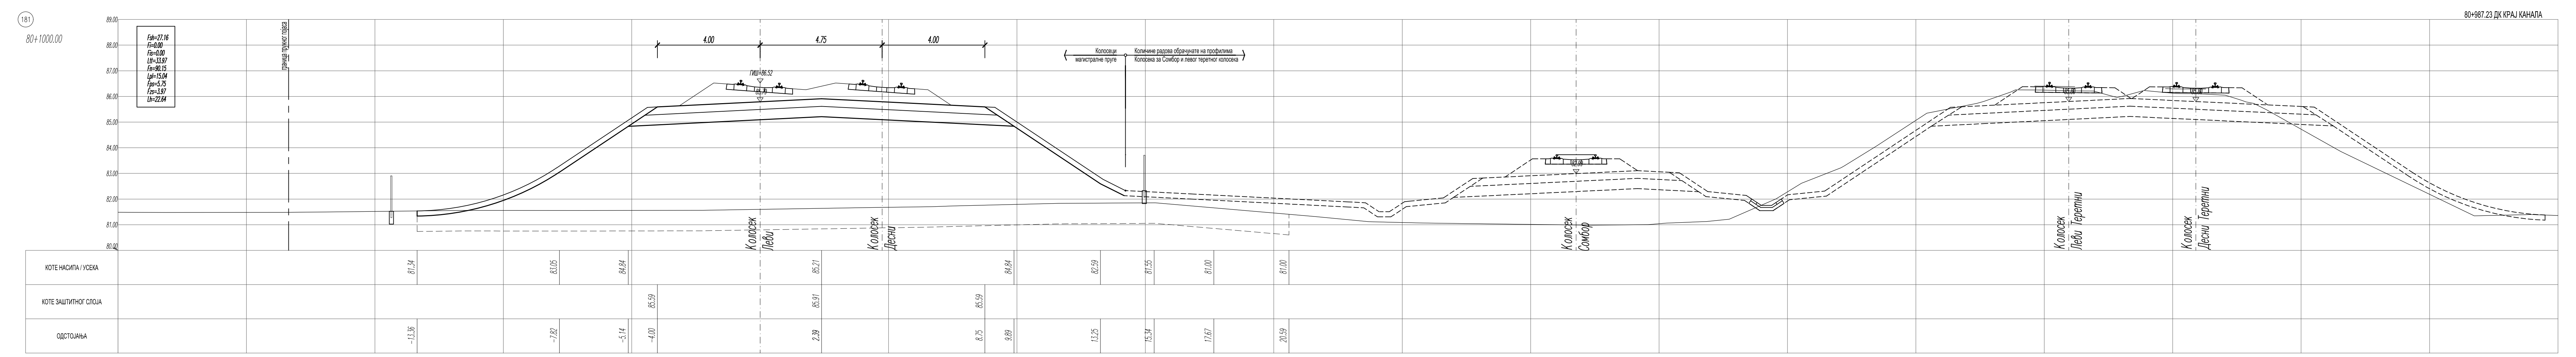

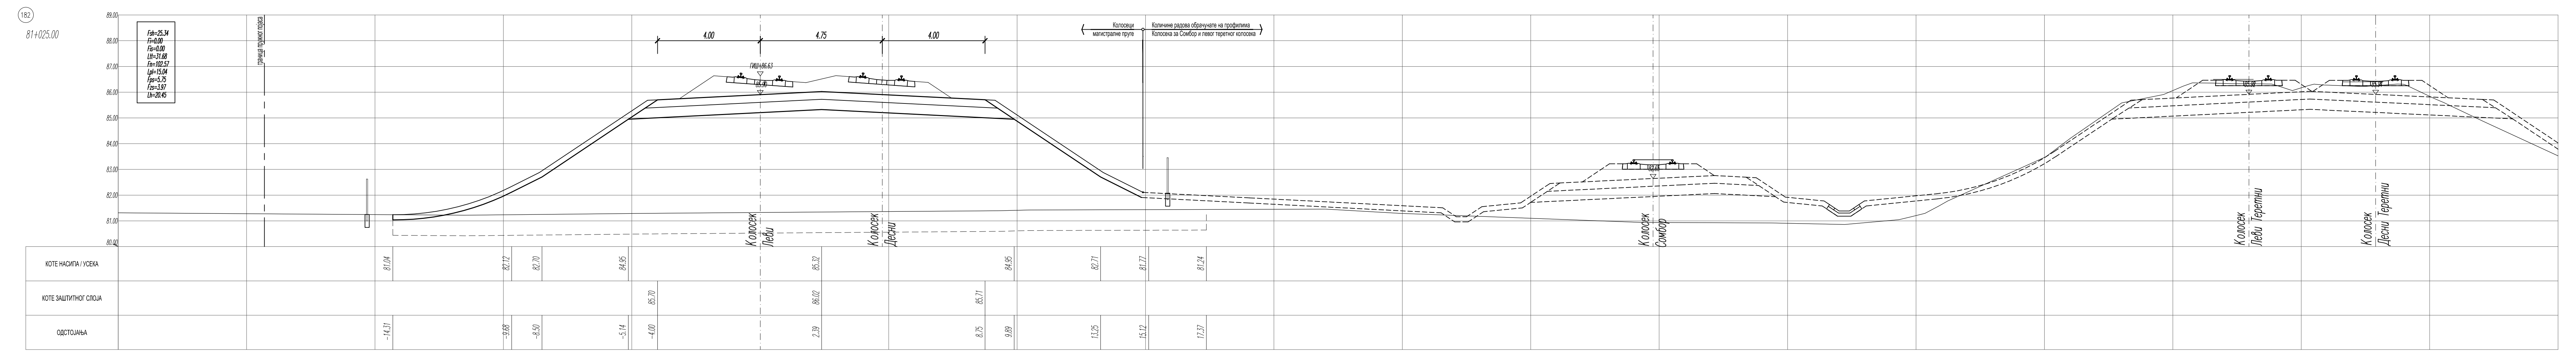

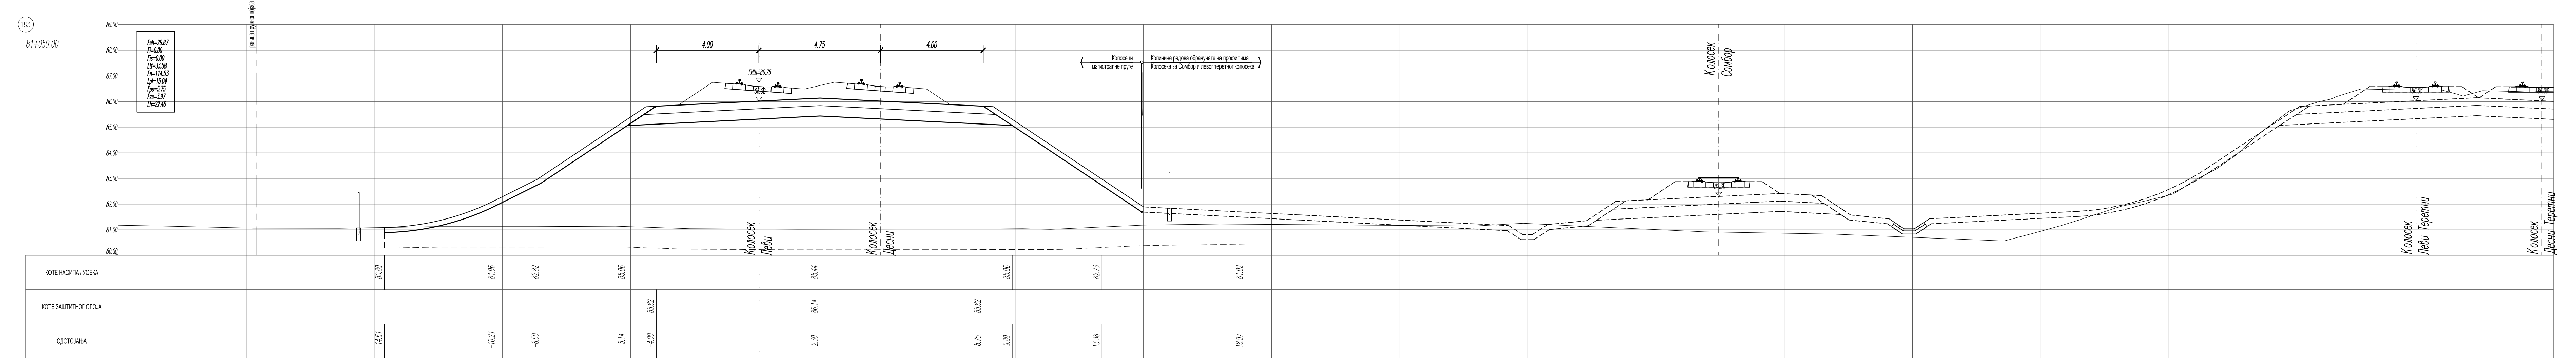

ЛЕГЕНДА:

Fsh - скидање хумуса
Fi - ископ
Fis - ископ степеница
Ltt - темељно тло
Fn - насип
Lpl - планум
Fps - прелазни слој
Fzs - заштитни слој
Lh - хумузирање

Број	Датум	Опис
03		
02		
01		

Ревизиони блок:

САОБРАЋАЈНИ ИНСТИТУТ ЦИП, д.о.о.

Немањина 6; 11000 Београд; Србија
Тел: 011/3618-134; Факс: 011/3618-324; web site: www.sicip.co.rs

Организациона јединица:САОБРАЋАЈНИЦЕ

Одговорни пројектант:
Даница Панић, маст. инж. грађ.
лиценца број: 430И071 20

Сарадници:

Инвеститор пројекта:
"ИНФРАСТРУКТУРА ЖЕЛЕЗНИЦЕ СРБИЈЕ" А.Д.
Немањина 6/IV, Београд

Наручилац пројекта:
Joint Venture of China Railway International Corporation Ltd. (CRIC)
China Communication Construction Company Ltd. (CCCC)

Објекат:
ПРУГА БЕОГРАД – СУБОТИЦА – ДРЖАВНА ГРАНИЦА (КЕЛЕБИЈА)
ДЕОНИЦА ПРУГЕ НОВИ САД – СУБОТИЦА – ДРЖАВНА ГРАНИЦА (КЕЛЕБИЈА)

Део пројекта:
ПРОЈЕКАТ ТРАСЕ ПРУГЕ И СТАНИЦА – ДОЊИ И ГОРЊИ СТРОЈ
2/2.1.2 ПРОЈЕКАТ ТРАСЕ ПРУГЕ И СТАНИЦА – ДОЊИ И ГОРЊИ СТРОЈ – ОТВОРЕНА ПРУГА: НОВИ САД – РУМЕНКА

Унутрашња контрола:
Милан Јелић, дипл. грађ. инж.

Цртеж:
ПОПРЕЧНИ ПРОФИЛИ км 80+925.00 – км 81+050.00

Размера: 1:100

Главни пројектант:
др Љиљана Милић Марковић, дипл. грађ. инж.

Руководилац организационе јединице:
мр Новица Стевановић, дипл. грађ. инж.

Врста тех. док.:	Датум:	Цртеж бр.:
ПГД	04.2021.	2020-250-CAO-2/2.1.2.7.3.20

ЛЕГЕНДА:

Fsh - скидање хумуса
Fi - ископ
Fis - ископ степеница
Ltt - темељно тло
Fn - насип
Lpl - планум
Fps - прелазни слој
Fzs - заштитни слој
Lh - хумузирање

Број	Датум	Опис
03		
02		
01		

Ревизиони блок:

САОБРАЋАЈНИ ИНСТИТУТ ЦИП, д.о.о.

Немањина 6; 11000 Београд; Србија
Тел: 011/3618-134; Факс: 011/3618-324; web site: www.sicip.co.rs

Организациона јединица:САОБРАЋАЈНИЦЕ

Одговорни пројектант:
Даница Панић, маст. инж. грађ.
лиценца број: 430И071 20

Сарадници:

Инвеститор пројекта:
" ИНФРАСТРУКТУРА ЖЕЛЕЗНИЦЕ СРБИЈЕ " А.Д.
Немањина 6/IV, Београд

Наручилац пројекта:
China Railway International Corporation Ltd. (CRIC)
China Communication Construction Company Ltd. (CCCC)

Објекат:
ПРУГА БЕОГРАД – СУБОТИЦА – ДРЖАВНА ГРАНИЦА (КЕЛЕБИЈА)
ДЕОНИЦА ПРУГЕ НОВИ САД – СУБОТИЦА – ДРЖАВНА ГРАНИЦА (КЕЛЕБИЈА)

Део пројекта:
ПРОЈЕКАТ ТРАСЕ ПРУГЕ И СТАНИЦА - ДОЊИ И ГОРЊИ СТРОЈ
2/2.1.2 ПРОЈЕКАТ ТРАСЕ ПРУГЕ И СТАНИЦА – ДОЊИ И ГОРЊИ СТРОЈ – ОТВОРЕНА ПРУГА НОВИ САД – РУМЕНКА

Унутрашња контрола:
Милан Јелкић, дипл. грађ. инж.

Главни пројектант:
др Љиљана Милић Марковић, дипл. грађ. инж.

Руководилац организационе јединице:
мр Новица Стевановић, дипл. грађ. инж.

Цртеж:
ПОПРЕЧНИ ПРОФИЛИ км 81+075.00 - км 81+175.00

Размера: 1:100

Врста тех. док.:	датум:	Цртеж бр.
ПГД	04.2021.	2020-250-САО-2/2.1.2.7.3.21

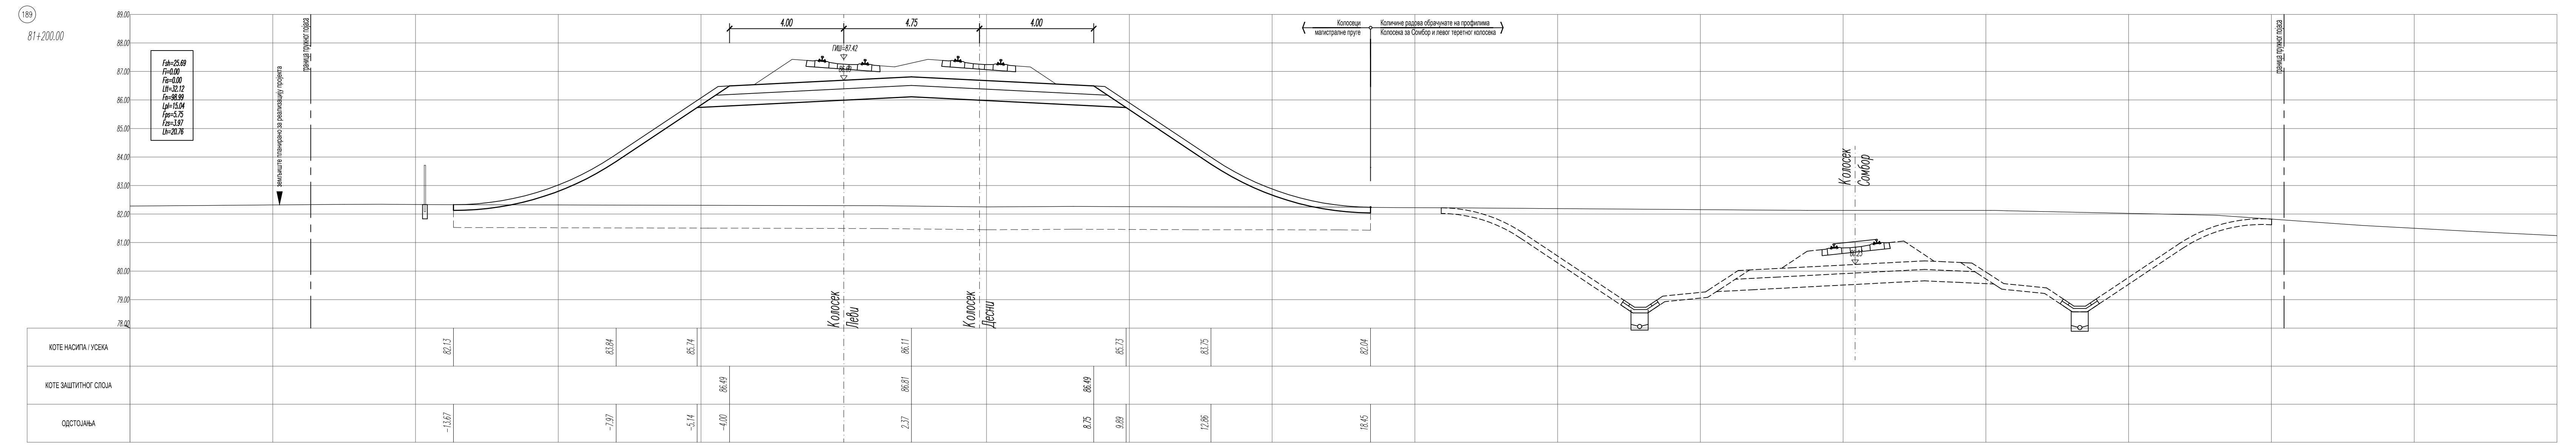

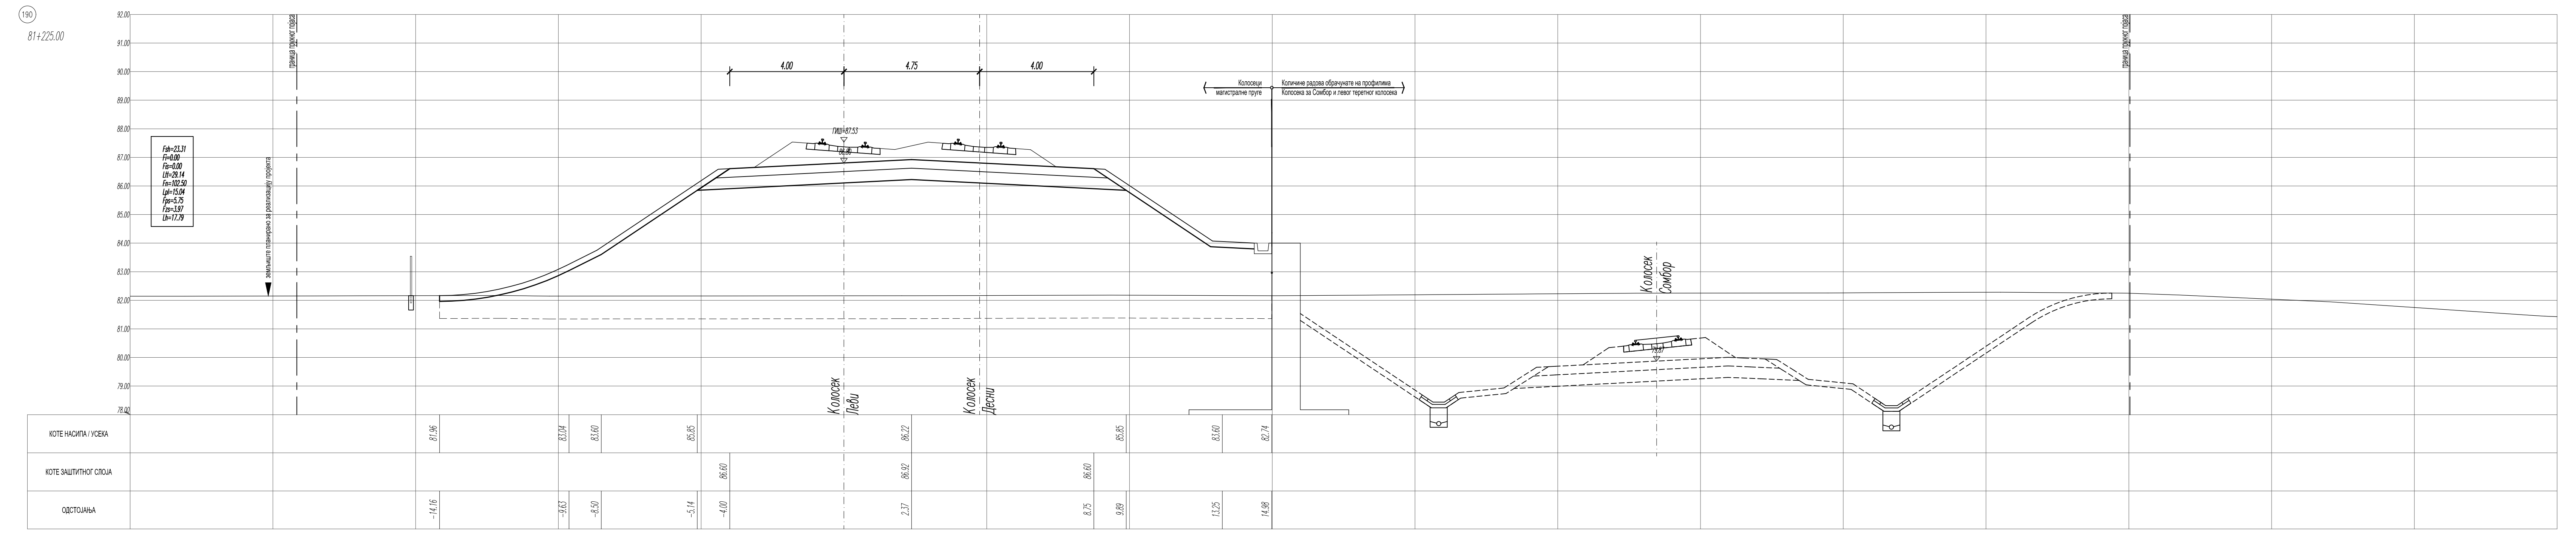

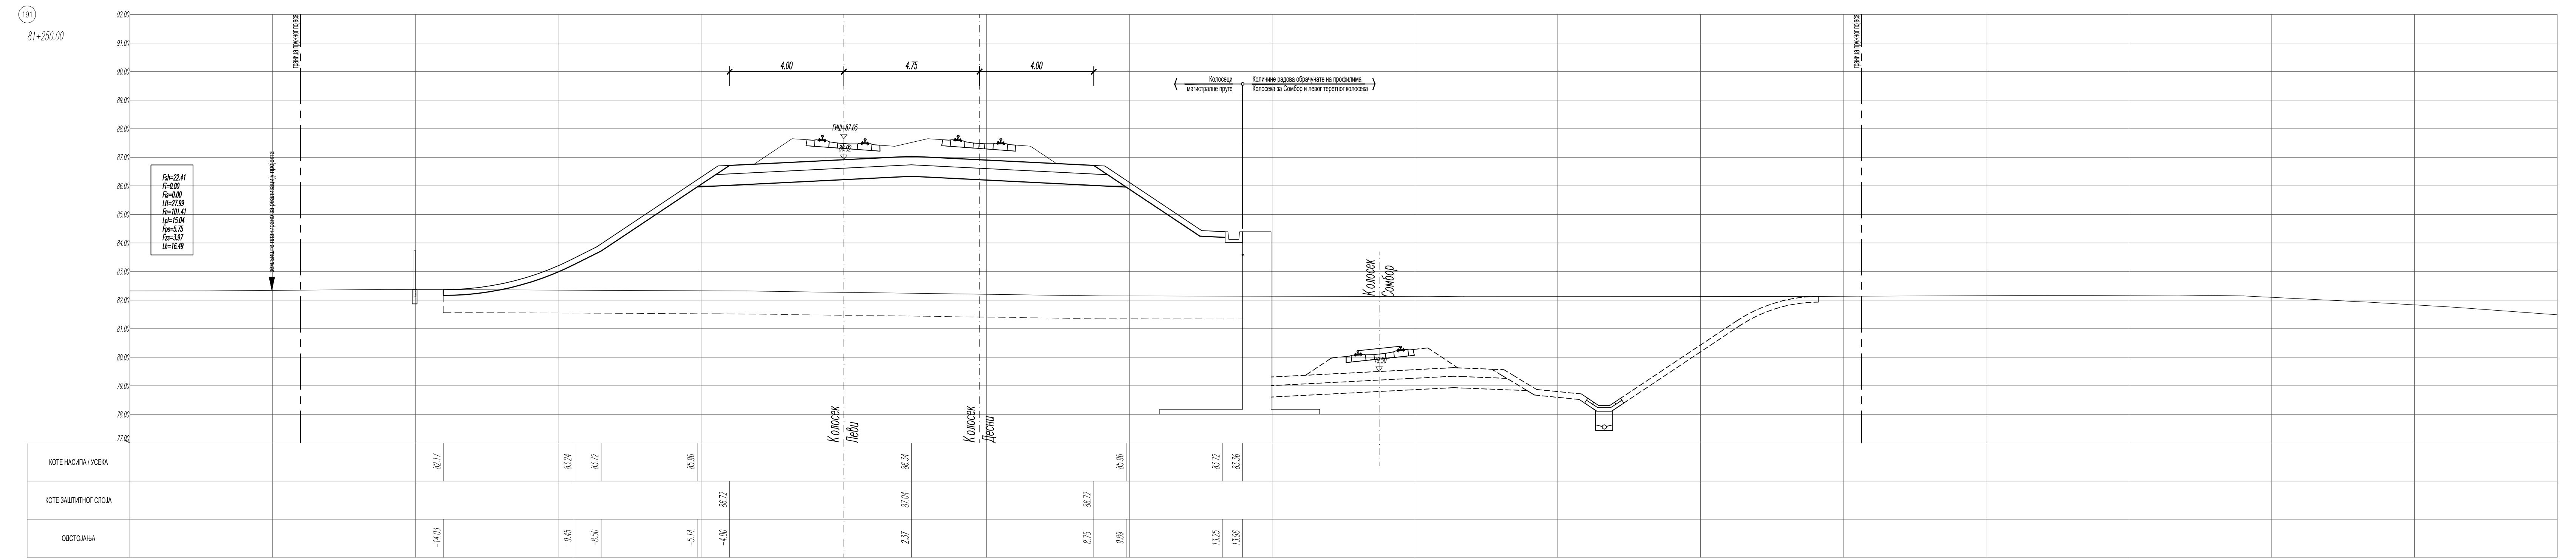

ЛЕГЕНДА:

Fsh - скидање хумуса
Fi - ископ
Fis - ископ степеница
Ltt - темељно тло
Fn - насип
Lpl - планум
Fps - прелазни слој
Fzs - заштитни слој
Lh - хумузирање

Број	Датум	Опис
03		
02		
01		

Ревизиони блок:

САОБРАЋАЈНИ ИНСТИТУТ ЦИП, д.о.о.

Немањина 6; 11000 Београд; Србија
Тел: 011/3618-134; Факс: 011/3618-324; web site: www.sicip.co.rs

Организациона јединица: САОБРАЋАЈНИЦЕ

Одговорни пројектант: Даница Панић, маст. инж. грађ.
лиценца број: 430И071 20

Сарадници:

Инвеститор пројекта: "ИНФРАСТРУКТУРА ЖЕЛЕЗНИЦЕ СРБИЈЕ" А.Д. Немањина 6/IV, Београд

Наручилац пројекта: Joint Venture of China Railway International Corporation Ltd. (CRIC) and China Communication Construction Company Ltd. (CCCC)

Објекат: ПРУГА БЕОГРАД – СУБОТИЦА – ДРЖАВНА ГРАНИЦА (КЕЛЕБИЈА) ДЕОНИЦА ПРУГЕ НОВИ САД – СУБОТИЦА – ДРЖАВНА ГРАНИЦА (КЕЛЕБИЈА)

Део пројекта: ПРОЈЕКАТ ТРАСЕ ПРУГЕ И СТАНИЦА - ДОЊИ И ГОРЊИ СТРОЈ

2/2.1.2 ПРОЈЕКАТ ТРАСЕ ПРУГЕ И СТАНИЦА - ДОЊИ И ГОРЊИ СТРОЈ - ОТВОРЕНА ПРУГА НОВИ САД - РУМЕНКА

Унутрашња контрола: Милан Јелкић, дипл. грађ. инж.

Главни пројектант: др Љиљана Милић Марковић, дипл. грађ. инж.

Руководилац организационе јединице: мр Новица Стевановић, дипл. грађ. инж.

Цртеж: ПОПРЕЧНИ ПРОФИЛИ км 81+200.00 - км 81+250.00

Размера: 1:100

Врста тех. док.:	датум:	Цртеж бр.
ПГД	04.2021.	2020-250-САО-2/2.1.2.7.3.22

ЛЕГЕНДА:

Fsh - скидање хумуса
Fi - ископ
Fis - ископ степеница
Ltt - темељно тло
Fn - насип
Lpl - планум
Fps - прелазни слој
Fzs - заштитни слој
Lh - хумузирање

Број	Датум	Опис
03		
02		
01		

Ревизиони блок:

САОБРАЋАЈНИ ИНСТИТУТ ЦИП, д.о.о.

Немањина 6; 11000 Београд; Србија
Тел: 011/3618-134; Факс: 011/3618-324; web site: www.sicip.co.rs

Организациона јединица:САОБРАЋАЈНИЦЕ

Одговорни пројектант: Даница Панић, маст. инж. грађ.
лиценца број: 430И071 20

Сарадници:

Инвеститор пројекта: "ИНФРАСТРУКТУРА ЖЕЛЕЗНИЦЕ СРБИЈЕ" А.Д.
Немањина 6/IV, Београд

Наручилац пројекта: Joint Venture of
China Railway International Corporation Ltd. (CRIC)
China Communication Construction Company Ltd. (CCCC)

Објекат: ПРУГА БЕОГРАД - СУБОТИЦА - ДРЖАВНА ГРАНИЦА (КЕЛЕБИЈА)
ДЕОНИЦА ПРУГЕ НОВИ САД - СУБОТИЦА - ДРЖАВНА ГРАНИЦА (КЕЛЕБИЈА)

Део пројекта: ПРОЈЕКАТ ТРАСЕ ПРУГЕ И СТАНИЦА - ДОЊИ И ГОРЊИ СТРОЈ

2/2.1.2 ПРОЈЕКАТ ТРАСЕ ПРУГЕ И СТАНИЦА - ДОЊИ И ГОРЊИ СТРОЈ - ОТВОРЕНА ПРУГА НОВИ САД - РУМЕНКА

Унутрашња контрола: Милан Јелкић, дипл. грађ. инж.

Главни пројектант: др Љиљана Мисић Марковић, дипл. грађ. инж.

Руководилац организационе јединице: мр Новица Стевановић, дипл. грађ. инж.

Цртеж: ПОПРЕЧНИ ПРОФИЛИ км 81+275.00 - км 81+450.00

Размера: 1:100

Врста тех. док.: ПГД | датум: 04.2021. | Цртеж бр.: 2020-250-CAO-2/2.1.2.7.3.23

ЛЕГЕНДА:

Fsh - скидање хумуса
Fi - ископ
Fis - ископ степеница
Ltt - темељно тло
Fn - насип
Lpl - планум
Fps - прелазни слој
Fzs - заштитни слој
Lh - хумузирање

Број	Датум	Опис
03		
02		
01		

Ревизиони блок:

САОБРАЋАЈНИ ИНСТИТУТ ЦИП, д.о.о.

Немањина 6; 11000 Београд; Србија
Тел: 011/3618-134; Факс: 011/3618-324; web site: www.sicip.co.rs

Организациона јединица: САОБРАЋАЈНИЦЕ

Одговорни пројектант: **Даница Панић, маст. инж. грађ.**
лиценца број: 430И071 20

Сарадници:

Инвеститор пројекта: "ИНФРАСТРУКТУРА ЖЕЛЕЗНИЦЕ СРБИЈЕ" А.Д.
Немањина 6/IV, Београд

Наручилац пројекта: Joint Venture of China Railway International Corporation Ltd. (CRIC) ... China Communication Construction Company Ltd. (CCCC)

Објекат: ПРУГА БЕОГРАД - СУБОТИЦА - ДРЖАВНА ГРАНИЦА (КЕЛЕБИЈА)
ДЕОНИЦА ПРУГЕ НОВИ САД - СУБОТИЦА - ДРЖАВНА ГРАНИЦА (КЕЛЕБИЈА)

Део пројекта: ПРОЈЕКАТ ТРАСЕ ПРУГЕ И СТАНИЦА - ДОЊИ И ГОРЊИ СТРОЈ
2/2.1.2 ПРОЈЕКАТ ТРАСЕ ПРУГЕ И СТАНИЦА - ДОЊИ И ГОРЊИ СТРОЈ - ОТВОРЕНА ПРУГА НОВИ САД - РУМЕНКА

Унутрашња контрола: **Милан Јелкић, дипл. грађ. инж.**

Главни пројектант: **др Љиљана Милић Марковић, дипл. грађ. инж.**

Руководилац организационе јединице: **мр Новица Стевановић, дипл. грађ. инж.**

Цртеж: ПОПРЕЧНИ ПРОФИЛИ км 81+475.00 - км 81+700.00

Размера: 1:100

Врста тех. док.: ПГД | датум: 04.2021. | Цртеж бр: 2020-250-CAO-2/2.1.2.7.3.24

ЛЕГЕНДА:

Fsh - скидање хумуса
Fi - ископ
Fis - ископ степеница
Ltt - темељно тло
Fn - насип
Lpl - планум
Fps - прелазни слој
Fzs - заштитни слој
Lh - хумузирање

Број	Датум	Опис
03		
02		
01		

Ревизиони блок:

САОБРАЋАЈНИ ИНСТИТУТ ЦИП, д.о.о.

Немањина 6; 11000 Београд; Србија
Тел: 011/3618-134; Факс: 011/3618-324; web site: www.sicip.co.rs

Организациона јединица: САОБРАЋАЈНИЦЕ

Одговорни пројектант:
Даница Панић, маст. инж. грађ.
лиценца број: 430И071 20

Сарадници:

Инвеститор пројекта: "ИНФРАСТРУКТУРА ЖЕЛЕЗНИЦЕ СРБИЈЕ" А.Д.

Објекат: ПРУГА БЕОГРАД - СУБОТИЦА - ДРЖАВНА ГРАНИЦА (КЕЛЕБИЈА)
ДЕОНИЦА ПРУГЕ НОВИ САД - СУБОТИЦА - ДРЖАВНА ГРАНИЦА (КЕЛЕБИЈА)

Део пројекта: ПРОЈЕКАТ ТРАСЕ ПРУГЕ И СТАНИЦА - ДОЊИ И ГОРЊИ СТРОЈ
2/2.1.2 ПРОЈЕКАТ ТРАСЕ ПРУГЕ И СТАНИЦА - ДОЊИ И ГОРЊИ СТРОЈ - ОТВОРЕНА ПРУГА: НОВИ САД - РУМЕНКА

Унутрашња контрола:
Милан Јелкић, дипл. грађ. инж.

Главни пројектант:
др Љиљана Милић Марковић, дипл. грађ. инж.

Руководилац организационе јединице:
мр Новица Стевановић, дипл. грађ. инж.

Цртеж: ПОПРЕЧНИ ПРОФИЛИ км 81+725.00 - км 81+900.00

Размера: 1:100

Врста тех. док.:	Датум:	Цртеж бр:
ПГД	04.2021.	2020-250-САО-2/2.1.2.7.3.25

ЛЕГЕНДА:

Fsh - скидање хумуса
Fi - ископ
Fis - ископ степеница
Ltt - темељно тло
Fn - насип
Lpl - планум
Fps - прелазни слој
Fzs - заштитни слој
Lh - хумузирање

Број	Датум	Опис
03		
02		
01		

Ревизиони блок:

САОБРАЋАЈНИ ИНСТИТУТ ЦИП, д.о.о.

Немањина 6; 11000 Београд; Србија
Тел: 011/3618-134; Факс: 011/3618-324; web site: www.sicip.co.rs

Организациона јединица:САОБРАЋАЈНИЦЕ

Одговорни пројектант:
Даница Панић, маст. инж. грађ.
лиценца број: 430И071 20

Сарадници:

Инвеститор пројекта:
" ИНФРАСТРУКТУРА ЖЕЛЕЗНИЦЕ СРБИЈЕ " А.Д.
Немањина 6/IV, Београд

Наручилац пројекта:
Joint Venture of
China Railway International Corporation Ltd. (CRIC)
No.10 Fuxing Road,Haidian District,Beijing
P.R China, 100844
China Communication Construction Company Ltd. (CCCC)
No.85 Deshengmenwai Street,Xicheng District,Beijing
P.R China, 100088

Објекат:
ПРУГА БЕОГРАД - СУБОТИЦА - ДРЖАВНА ГРАНИЦА (КЕЛЕБИЈА)
ДЕОНИЦА ПРУГЕ НОВИ САД - СУБОТИЦА - ДРЖАВНА ГРАНИЦА (КЕЛЕБИЈА)

Део пројекта:
ПРОЈЕКАТ ТРАСЕ ПРУГЕ И СТАНИЦА - ДОЊИ И ГОРЊИ СТРОЈ
2/2.1.2 ПРОЈЕКАТ ТРАСЕ ПРУГЕ И СТАНИЦА - ДОЊИ И ГОРЊИ СТРОЈ - ОТВОРЕНА ПРУГА НОВИ САД - РУМЕНКА

Унутрашња контрола:
Милан Јелкић, дипл. грађ. инж.

Главни пројектант:
др Љиљана Милић Марковић, дипл. грађ. инж.

Руководилац организационе јединице:
мр Новица Стевановић, дипл. грађ. инж.

Цртеж:
ПОПРЕЧНИ ПРОФИЛИ км 81+925.00 - км 82+100.00

Размера: 1:100

Врста тех. док.:	датум:	Цртеж бр.
ПГД	04.2021.	2020-250-САО-2/2.1.2.7.3.26

ЛЕГЕНДА:

Fsh - скидање хумуса
Fi - ископ
Fis - ископ степеница
Ltt - темељно тло
Fn - насип
Lpl - планум
Fps - прелазни слој
Fzs - заштитни слој
Lh - хумузирање

Број	Датум	Опис
03		
02		
01		

Ревизиони блок:

САОБРАЋАЈНИ ИНСТИТУТ ЦИП, д.о.о.

Немањина 6; 11000 Београд; Србија
Тел: 011/3618-134; Факс: 011/3618-324; web site: www.sicip.co.rs

Организациона јединица: САОБРАЋАЈНИЦЕ

Одговорни пројектант:
Даница Панић, маст. инж. грађ.
лиценца број: 430И071 20

Сарадници:

Инвеститор пројекта:
" ИНФРАСТРУКТУРА ЖЕЛЕЗНИЦЕ СРБИЈЕ " А.Д.
Немањина 6/IV, Београд

Наручилац пројекта:
Joint Venture of
China Railway International Corporation Ltd. (CRIC)
No.10 Fuxing Road, Haidian District, Beijing
P.R China, 100844
China Communication Construction Company Ltd. (CCCC)
No.85 Deshengmenwai Street, Xicheng District, Beijing
P.R China, 100088

Објекат:
ПРУГА БЕОГРАД - СУБОТИЦА - ДРЖАВНА ГРАНИЦА (КЕЛЕБИЈА)
ДЕОНИЦА ПРУГЕ НОВИ САД - СУБОТИЦА - ДРЖАВНА ГРАНИЦА (КЕЛЕБИЈА)

Део пројекта:
ПРОЈЕКАТ ТРАСЕ ПРУГЕ И СТАНИЦА - ДОЊИ И ГОРЊИ СТРОЈ
2/2.1.2 ПРОЈЕКАТ ТРАСЕ ПРУГЕ И СТАНИЦА - ДОЊИ И ГОРЊИ СТРОЈ - ОТВОРЕНА ПРУГА НОВИ САД - РУМЕНКА

Унутрашња контрола:
Милан Јелкић, дипл. грађ. инж.

Главни пројектант:
др Љиљана Милић Марковић, дипл. грађ. инж.

Руководилац организационе јединице:
мр Новица Стевановић, дипл. грађ. инж.

Цртеж:
ПОПРЕЧНИ ПРОФИЛИ км 82+125.00 - км 82+300.00

Размера: 1:100

Врста тех. док.:	датум:	Цртеж бр.
ПГД	04.2021.	2020-250-CAO-2/2.1.2.7.3.27

ЛЕГЕНДА:

Fsh - скидање хумуса
Fi - ископ
Fis - ископ степеница
Ltt - темељно тло
Fn - насип
Lpl - планум
Fps - прелазни слој
Fzs - заштитни слој
Lh - хумузирање

03		
02		
01		
Број	Датум	Опис

Ревизиони блок:

САОБРАЋАЈНИ ИНСТИТУТ ЦИП, д.о.о.

Немањина 6; 11000 Београд; Србија
Тел: 011/3618-134; Факс: 011/3618-324; web site: www.sicip.co.rs

Организациона јединица:САОБРАЋАЈНИЦЕ

Одговорни пројектант:

Даница Панић, маст. инж. грађ.
лиценца број: 430И071 20

Сарадници:

Инвеститор пројекта:
" ИНФРАСТРУКТУРА ЖЕЛЕЗНИЦЕ СРБИЈЕ " А.Д.
Немањина 6/IV, Београд

Наручилац пројекта:
Joint Venture of
China Railway International Corporation Ltd. (CRIC)
China Communication Construction Company Ltd. (CCCC)

Објекат:
ПРУГА БЕОГРАД - СУБОТИЦА - ДРЖАВНА ГРАНИЦА (КЕЛЕБИЈА)
ДЕОНИЦА ПРУГЕ НОВИ САД - СУБОТИЦА - ДРЖАВНА ГРАНИЦА (КЕЛЕБИЈА)

Део пројекта:
ПРОЈЕКАТ ТРАСЕ ПРУГЕ И СТАНИЦА - ДОЊИ И ГОРЊИ СТРОЈ

2/2.1.2 ПРОЈЕКАТ ТРАСЕ ПРУГЕ И СТАНИЦА - ДОЊИ И ГОРЊИ СТРОЈ - ОТВОРЕНА ПРУГА НОВИ САД - РУМЕНКА

Унутрашња контрола:
Милан Јелкић, дипл. грађ. инж.

Главни пројектант:
др Љиљана Милић Марковић, дипл. грађ. инж.

Руководилац организационе јединице:
мр Новица Стевановић, дипл. грађ. инж.

Цртеж:
ПОПРЕЧНИ ПРОФИЛИ км 82+325.00 - км 82+500.00

Размера: 1:100

Врста тех. док.:	Датум:	Цртеж бр.
ПГД	04.2021.	2020-250-САО-2/2.1.2.7.3.28

ЛЕГЕНДА:

Fsh - скидање хумуса
Fi - ископ
Fis - ископ степеница
Ltt - темељно тло
Fn - насип
Lpl - планум
Fps - прелазни слој
Fzs - заштитни слој
Lh - хумузирање

Број	Датум	Опис
03		
02		
01		

Ревизиони блок:

САОБРАЋАЈНИ ИНСТИТУТ ЦИП, д.о.о.

Немањина 6; 11000 Београд; Србија
Тел: 011/3618-134; Факс: 011/3618-324; web site: www.sicip.co.rs

Организациона јединица:САОБРАЋАЈНИЦЕ

Одговорни пројектант: Даница Панић, маст. инж. грађ.
лиценца број: 430И071 20

Сарадници:

Инвеститор пројекта: "ИНФРАСТРУКТУРА ЖЕЛЕЗНИЦЕ СРБИЈЕ" А.Д.
Немањина 6/IV, Београд

Наручилац пројекта:

Објекат: ПРУГА БЕОГРАД – СУБОТИЦА – ДРЖАВНА ГРАНИЦА (КЕЛЕБИЈА) ДЕОНИЦА ПРУГЕ НОВИ САД – СУБОТИЦА – ДРЖАВНА ГРАНИЦА (КЕЛЕБИЈА)

Део пројекта: ПРОЈЕКАТ ТРАСЕ ПРУГЕ И СТАНИЦА – ДОЊИ И ГОРЊИ СТРОЈ

2/2.1.2 ПРОЈЕКАТ ТРАСЕ ПРУГЕ И СТАНИЦА – ДОЊИ И ГОРЊИ СТРОЈ – ОТВОРЕНА ПРУГА НОВИ САД – РУМЕНКА

Унутрашња контрола: Милан Јелкић, дипл. грађ. инж.

Главни пројектант: др Љиљана Милић Марковић, дипл. грађ. инж.

Руководилац организационе јединице: мр Новица Стевановић, дипл. грађ. инж.

Цртеж: ПОПРЕЧНИ ПРОФИЛИ км 82+525.00 - км 82+700.00

Размера: 1:100

Врста тех. док.: ПГД | Датум: 04.2021. | Цртеж бр. 2020-250-САО-2/2.1.2.7.3.29

ЛЕГЕНДА:

Fsh - скидање хумуса
Fi - ископ
Fis - ископ степеница
Ltt - темељно тло
Fn - насип
Lpl - планум
Fps - прелазни слој
Fzs - заштитни слој
Lh - хумузирање

Број	Датум	Опис
03		
02		
01		

Ревизиони блок:

САОБРАЋАЈНИ ИНСТИТУТ ЦИП, д.о.о.

Немањина 6; 11000 Београд; Србија
Тел: 011/3618-134; Факс: 011/3618-324; web site: www.sicip.co.rs

Организациона јединица: САОБРАЋАЈНИЦЕ

Одговорни пројектант:
Даница Панић, маст. инж. грађ.
лиценца број: 430И071 20

Инвеститор пројекта: "ИНФРАСТРУКТУРА ЖЕЛЕЗНИЦЕ СРБИЈЕ" А.Д.
Немањина 6/IV, Београд

Сарадници:

Објекат:
ПРУГА БЕОГРАД - СУБОТИЦА - ДРЖАВНА ГРАНИЦА (КЕЛЕБИЈА)
ДЕОНИЦА ПРУГЕ НОВИ САД - СУБОТИЦА - ДРЖАВНА ГРАНИЦА (КЕЛЕБИЈА)

Део пројекта:
ПРОЈЕКАТ ТРАСЕ ПРУГЕ И СТАНИЦА - ДОЊИ И ГОРЊИ СТРОЈ
2/2.1.2 ПРОЈЕКАТ ТРАСЕ ПРУГЕ И СТАНИЦА - ДОЊИ И ГОРЊИ СТРОЈ - ОТВОРЕНА ПРУГА НОВИ САД - РУМЕНКА

Унутрашња контрола:
Милан Јелкић, дипл. грађ. инж.

Главни пројектант:
др Љиљана Милић Марковић, дипл. грађ. инж.

Руководилац организационе јединице:
мр Новица Стевановић, дипл. грађ. инж.

Цртеж: ПОПРЕЧНИ ПРОФИЛИ км 82+725.00 - км 82+900.00

Размера: 1:100

Врста тех. док.:	Датум:	Цртеж бр.:
ПГД	04.2021.	2020-250-САО-2/2.1.2.7.3.30

ЛЕГЕНДА:

Fsh - скидање хумуса
Fi - ископ
Fis - ископ степеница
Ltt - темељно тло
Fn - насип
Lpl - планум
Fps - прелазни слој
Fzs - заштитни слој
Lh - хумузирање

Број	Датум	Опис
03		
02		
01		

Ревизиони блок:

САОБРАЋАЈНИ ИНСТИТУТ ЦИП, д.о.о.

Немањина 6; 11000 Београд; Србија
Тел: 011/3618-134; Факс: 011/3618-324; web site: www.sicip.co.rs

Организациона јединица: САОБРАЋАЈНИЦЕ

Одговорни пројектант: **Даница Панић, маст. инж. грађ.**
лиценца број: 430И071 20

Сарадници:

Инвеститор пројекта: "ИНФРАСТРУКТУРА ЖЕЛЕЗНИЦЕ СРБИЈЕ" А.Д.
Немањина 6/IV, Београд

Наручилац пројекта: Joint Venture of China Railway International Corporation Ltd. (CRIC); China Communication Construction Company Ltd. (CCCC)

Објекат: ПРУГА БЕОГРАД - СУБОТИЦА - ДРЖАВНА ГРАНИЦА (КЕЛЕБИЈА) ДЕОНИЦА ПРУГЕ НОВИ САД - СУБОТИЦА - ДРЖАВНА ГРАНИЦА (КЕЛЕБИЈА)

Део пројекта: ПРОЈЕКАТ ТРАСЕ ПРУГЕ И СТАНИЦА - ДОЊИ И ГОРЊИ СТРОШ
2/2.1.2 ПРОЈЕКАТ ТРАСЕ ПРУГЕ И СТАНИЦА - ДОЊИ И ГОРЊИ СТРОШ - ОТВОРЕНА ПРУГА НОВИ САД - РУМЕНКА

Унутрашња контрола: **Милан Јелкић, дипл. грађ. инж.**

Главни пројектант: **др Љиљана Милић Марковић, дипл. грађ. инж.**

Руководилац организационе јединице: **мр Новица Стевановић, дипл. грађ. инж.**

Цртеж: **ПОПРЕЧНИ ПРОФИЛИ км 82+925.00 - км 83+100.00**

Размера: 1:100

Врста тех. док.:	датум:	Цртеж бр:
ПГД	04.2021.	2020-250-САО-2/2.1.2.7.3.31

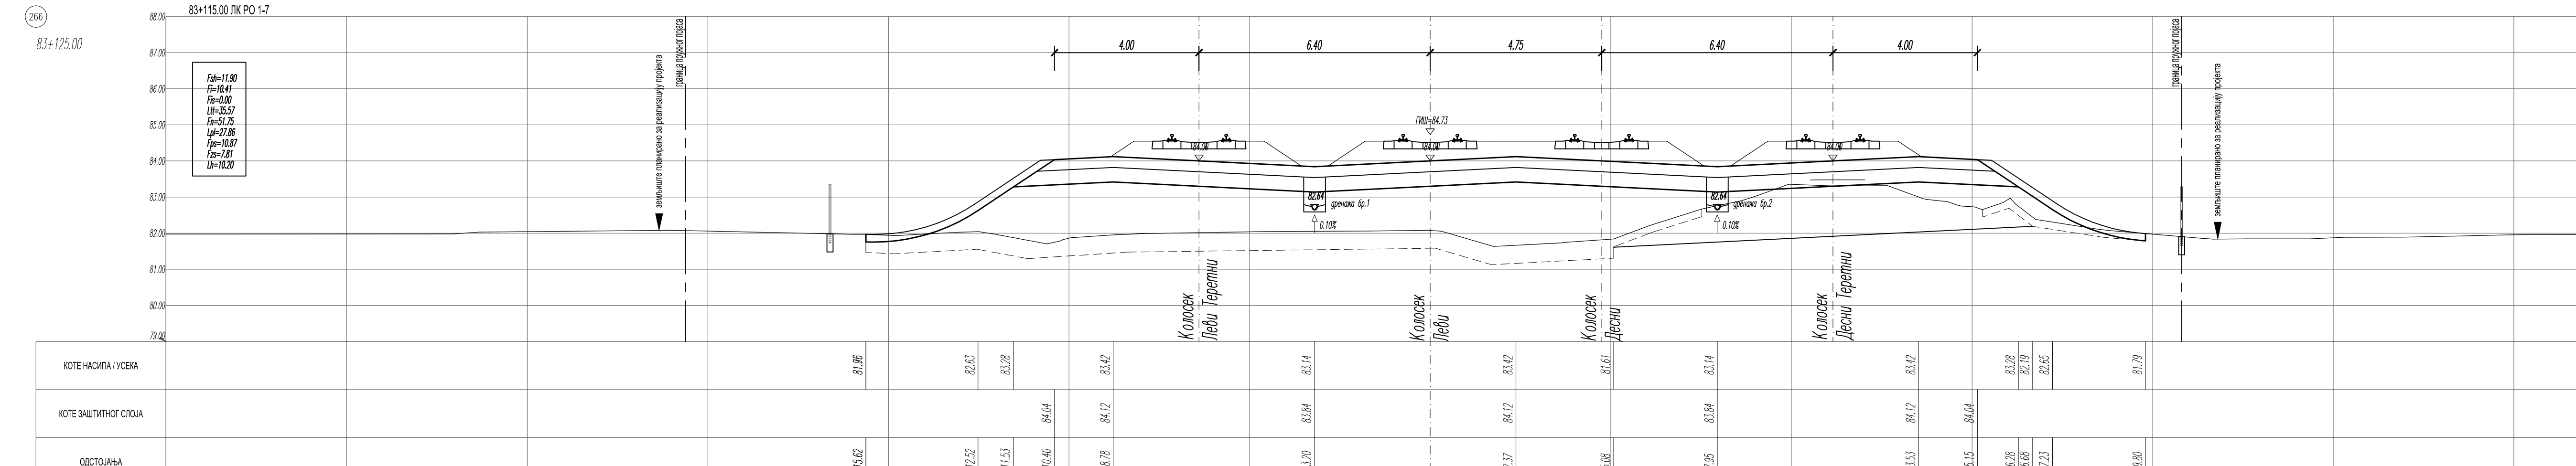

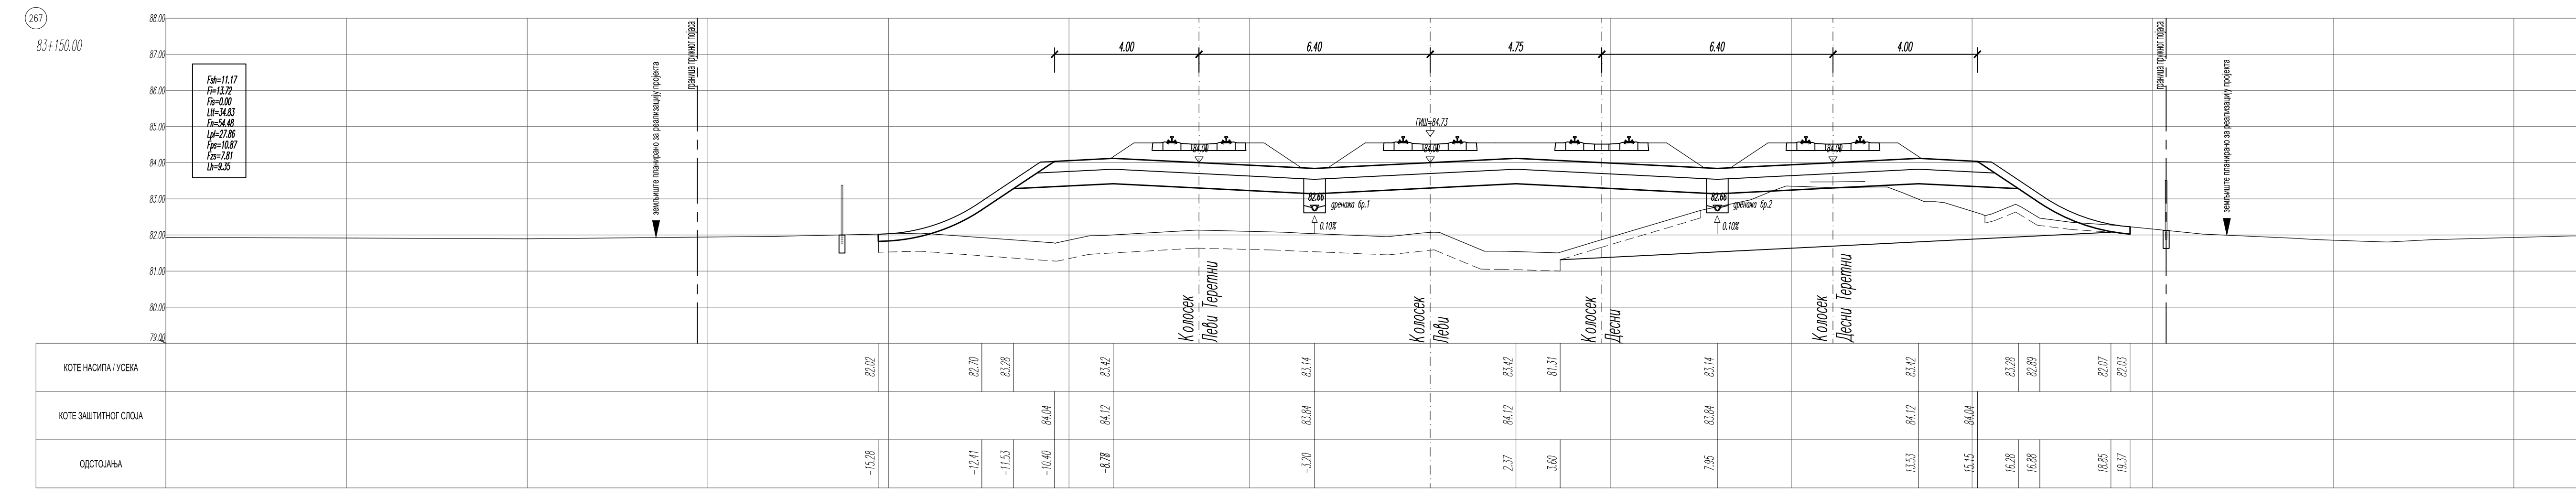

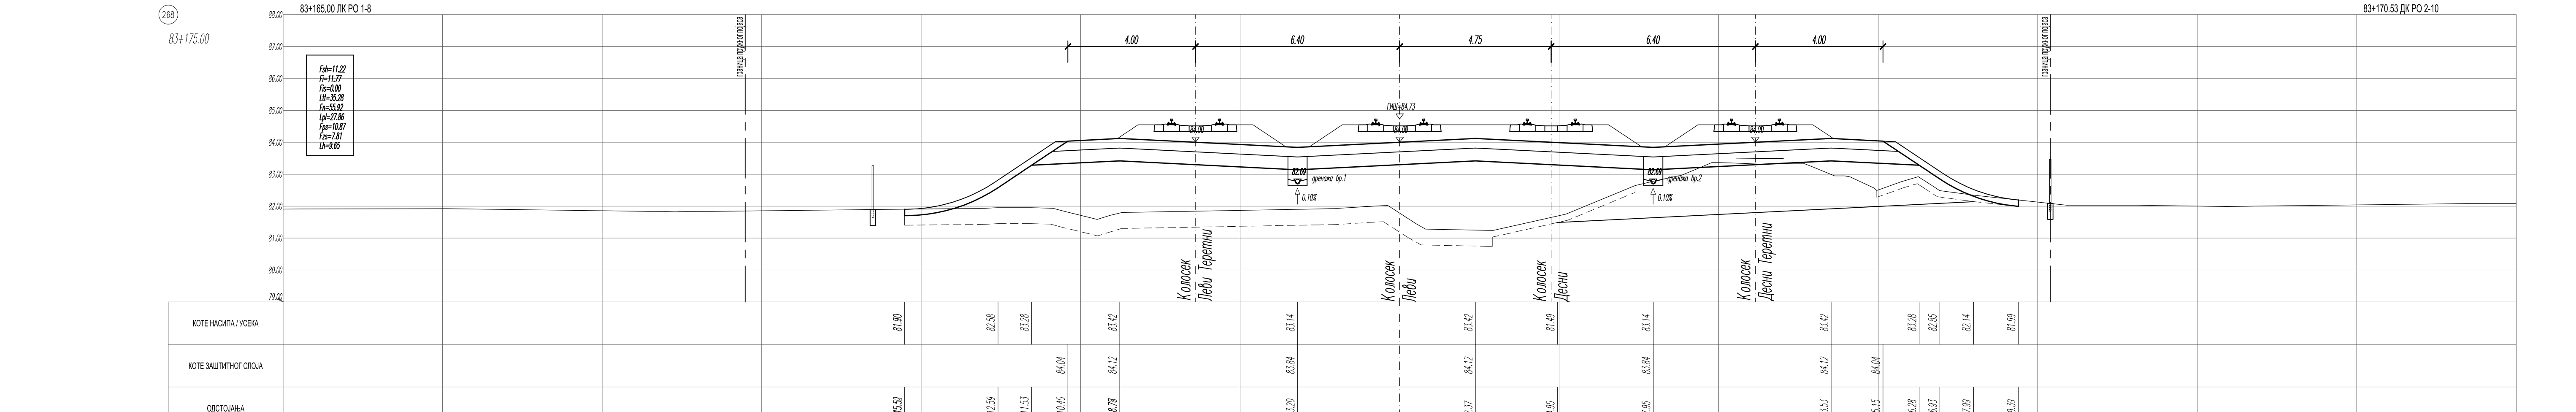

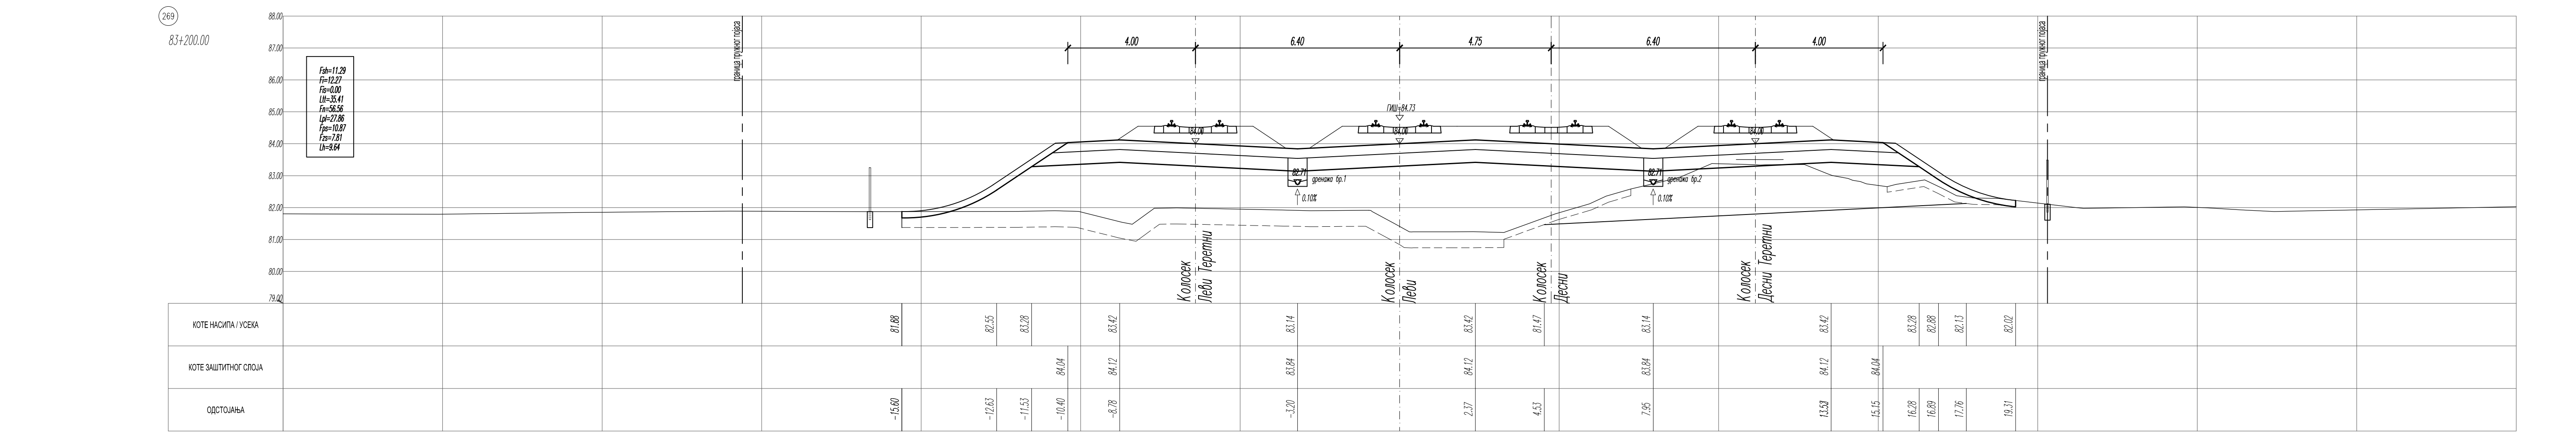

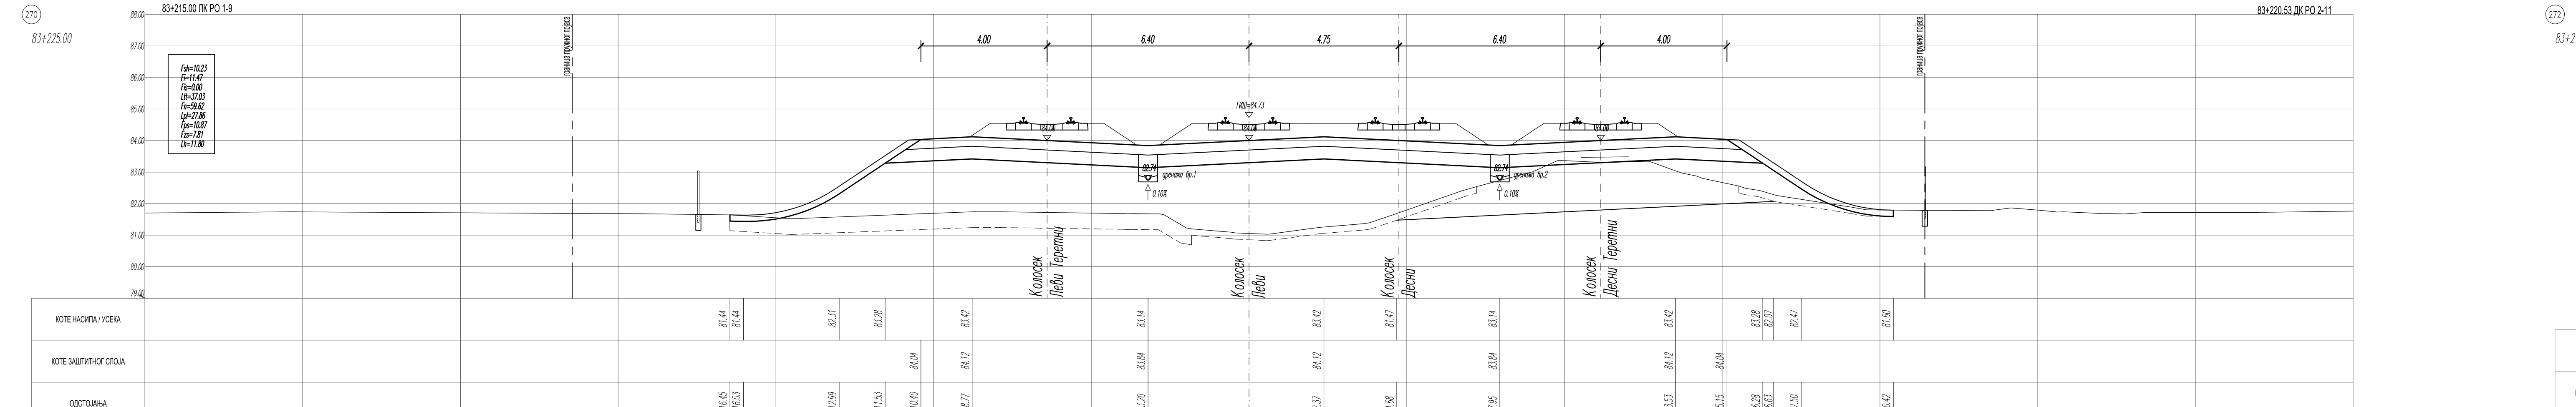

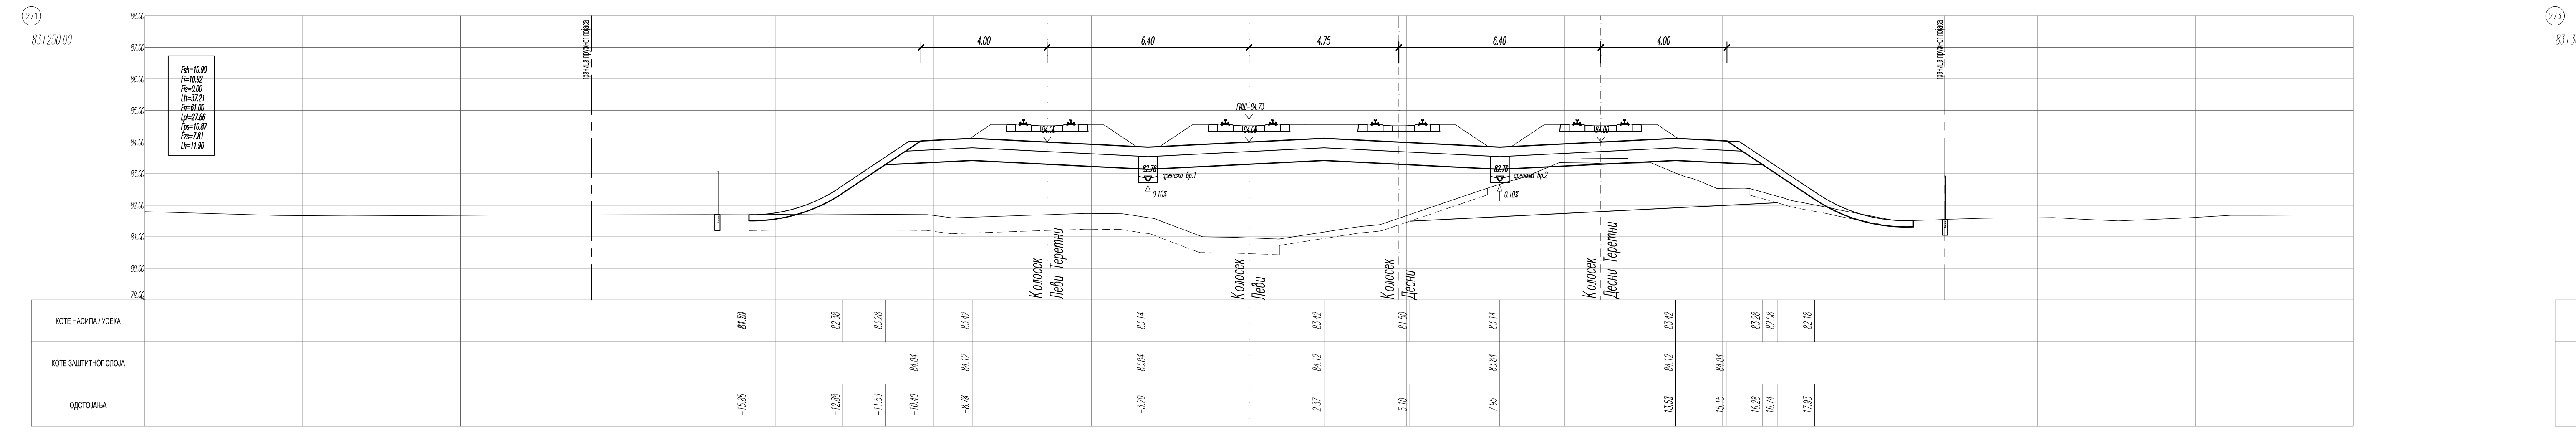

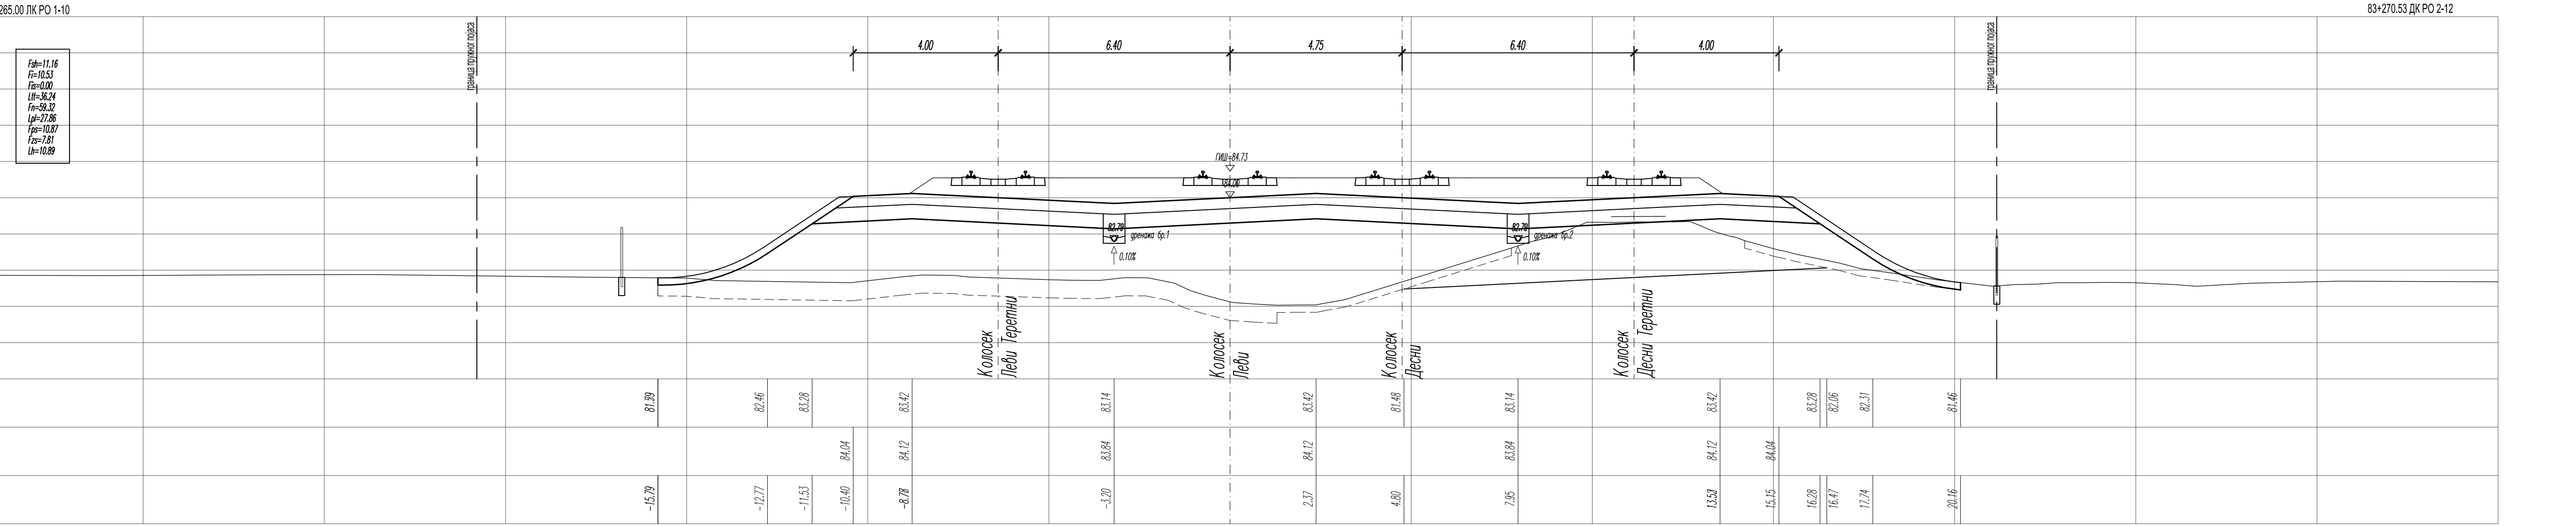

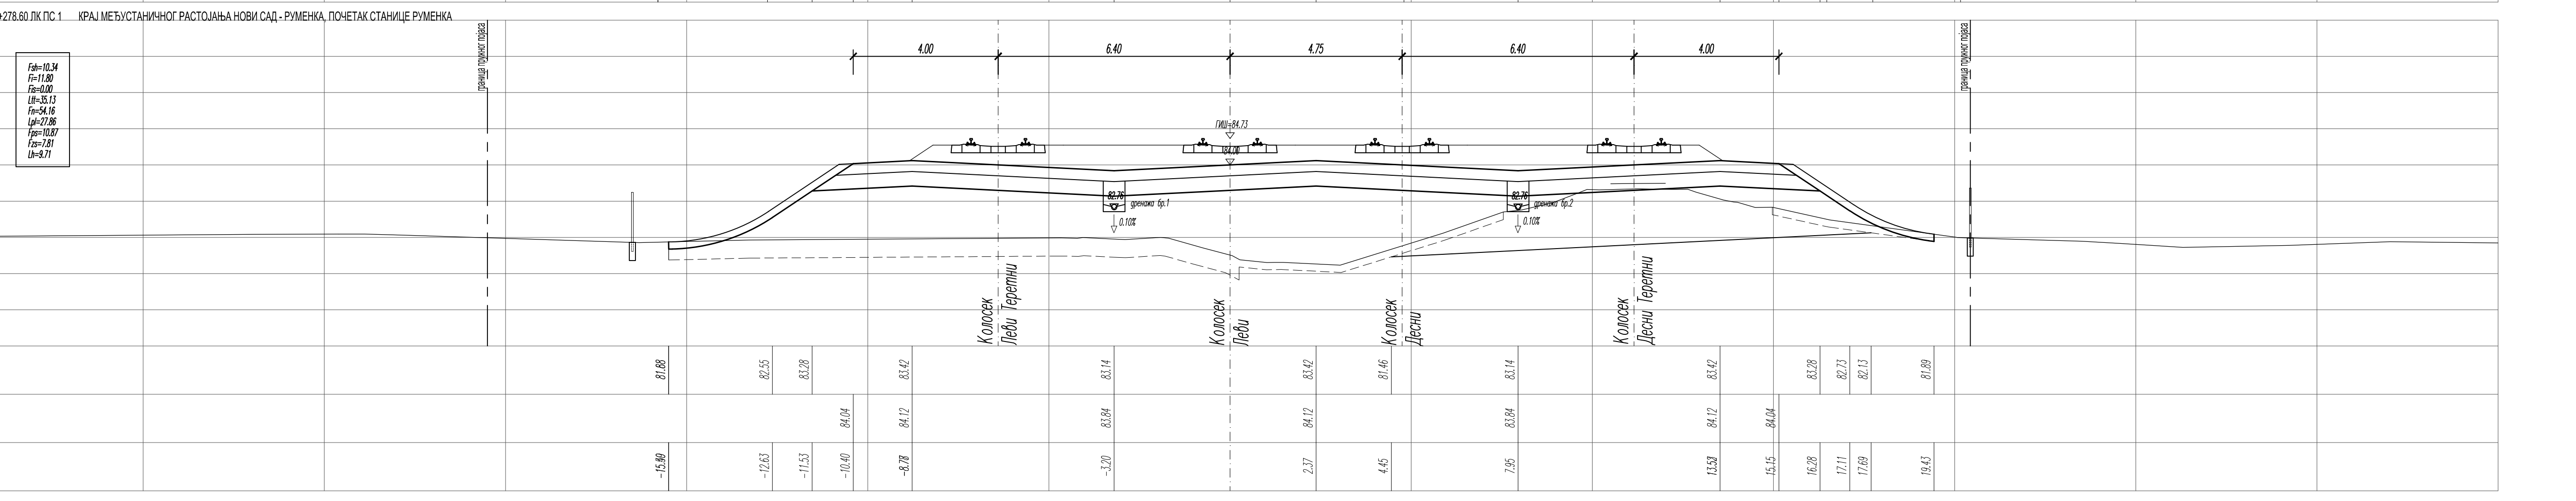

ЛЕГЕНДА:

Fsh - скидање хумуса
Fi - ископ
Fis - ископ степеница
Ltt - темељно тло
Fn - насип
Lpl - планум
Fps - прелазни слој
Fzs - заштитни слој
Lh - хумузирање

Број	Датум	Опис
03		
02		
01		

Ревизиони блок:

САОБРАЋАЈНИ ИНСТИТУТ ЦИП, д.о.о.
Немањина 6; 11000 Београд; Србија
Тел: 011/3618-134; Факс: 011/3618-324; web site: www.sicip.co.rs

Организациона јединица: САОБРАЋАЈНИЦЕ

Одговорни пројектант: Даница Панић, маст. инж. грађ.
лиценца број: 430И071 20

Сарадници:

Инвеститор пројекта: "ИНФРАСТРУКТУРА ЖЕЛЕЗНИЦЕ СРБИЈЕ" А.Д.
Немањина 6/IV, Београд

Наручилац пројекта: Joint Venture of China Railway International Corporation Ltd. (CRIC) and China Communication Construction Company Ltd. (CCCC)

Објекат: ПРУГА БЕОГРАД - СУБОТИЦА - ДРЖАВНА ГРАНИЦА (КЕЛЕБИЈА)
ДЕОНИЦА ПРУГЕ НОВИ САД - СУБОТИЦА - ДРЖАВНА ГРАНИЦА (КЕЛЕБИЈА)

Део пројекта: ПРОЈЕКАТ ТРАСЕ ПРУГЕ И СТАНИЦА - ДОЊИ И ГОРЊИ СТРОЈ
2/2.1.2 ПРОЈЕКАТ ТРАСЕ ПРУГЕ И СТАНИЦА - ДОЊИ И ГОРЊИ СТРОЈ - ОТВОРЕНА ПРУГА НОВИ САД - РУМЕНКА

Унутрашња контрола: Милан Јелкић, дипл. грађ. инж.

Главни пројектант: др Љиљана Милић Марковић, дипл. грађ. инж.

Руководилац организационе јединице: мр Новица Стевановић, дипл. грађ. инж.

Цртеж: ПОПРЕЧНИ ПРОФИЛИ км 83+125.00 - км 83+300.00

Размера: 1:100

Врста тех. док.: ПГД | Датум: 04.2021. | Цртеж бр: 2020-250-САО-2/2.1.2.7.3.32